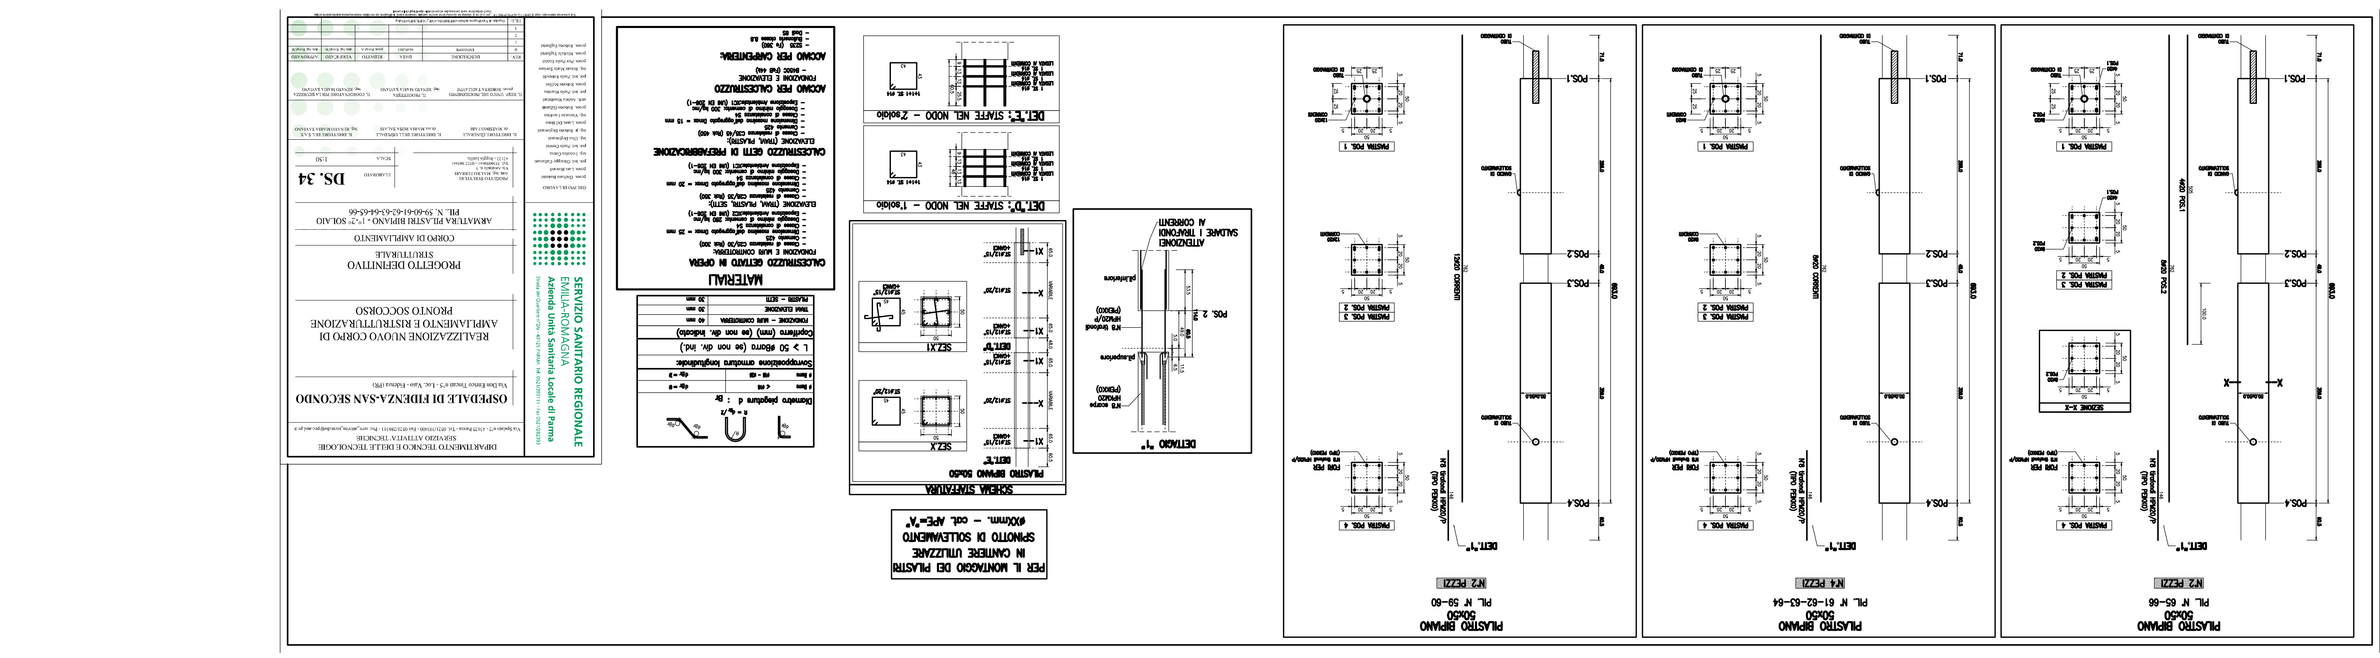
PL. N° 61-62-63-64
N°2 PZ21
PL. N° 59-60
N°2 PZ21
DETTAGLIO "1"
SEZ.X1
SEZ.X2
DETTAGLIO "1"
ATTENZIONI
PER IL MONTAGGIO DEI PLASTRI
SPIANTO DI SOLLEVAMENTO
Ø30mm. – cdL APE=A°
MATERIALI
CALCESTRUZZO GETTATO IN OPERA
FONDAZIONE E ELEV. CONTROTERRA
CALCESTRUZZO GETTO IN PREFABBRICAZIONE
ACCIAIO PER CALCESTRUZZO
SERVIZIO SANITARIO REGIONALE
Azienda Unità Sanitaria Locale di Parma
OSPEDALE DI FIDENZA-SAN SECONDO
PROGETTO DEFINITIVO
CORPO DI AMPLIAMENTO
AMPLIAMENTO E RISTRUTTURAZIONE
REALIZZAZIONE NUOVO CORPO DI
STRUTTURE
PIL. N. 59-60-61-62-63-64-65-66
DS. 34
DIPARTIMENTO TECNICO DI DELLE TECNOLOGIE
SERVIZIO ATTIVITA' TECNICHE