TERAPIA IPERBARICA
PRONTO SOCCORSO
TRIAGE
AMBULATORIO
ATTESA BARELLATI
BAGNO ASSISTITO
VUOTI
ISOLAMENTO
ATTESA AMBULANTI
BONIFICA
CAMERA CALDA
DEPOSITO BARELLE E CARROZZINE
INGRESSO PEDONALE
PRONTO SOCCORSO
SALA EMERGENZE
UFFICIO DIREZIONALE
DEP.
LOCALE RIPOSO
118
DEPOSITO
UFFICIO
RISTORO PERSONALE
cucinetta
SALA COMANDI
SPOGLIAT.
AMBULATORIO EMERGENZE
Locale Elett.
SALA GESSI
ATTESA
DIAGNOSTICA RADIOLOGICA
PREPARAZ. TAC
OSSERVAZIONE BREVE INTENSIVA
TAC
Centrale Elett. A.S
AMBULATORIO DI ECOGRAFIA
REFETTAZIONE
LAVORO INFERMIERI

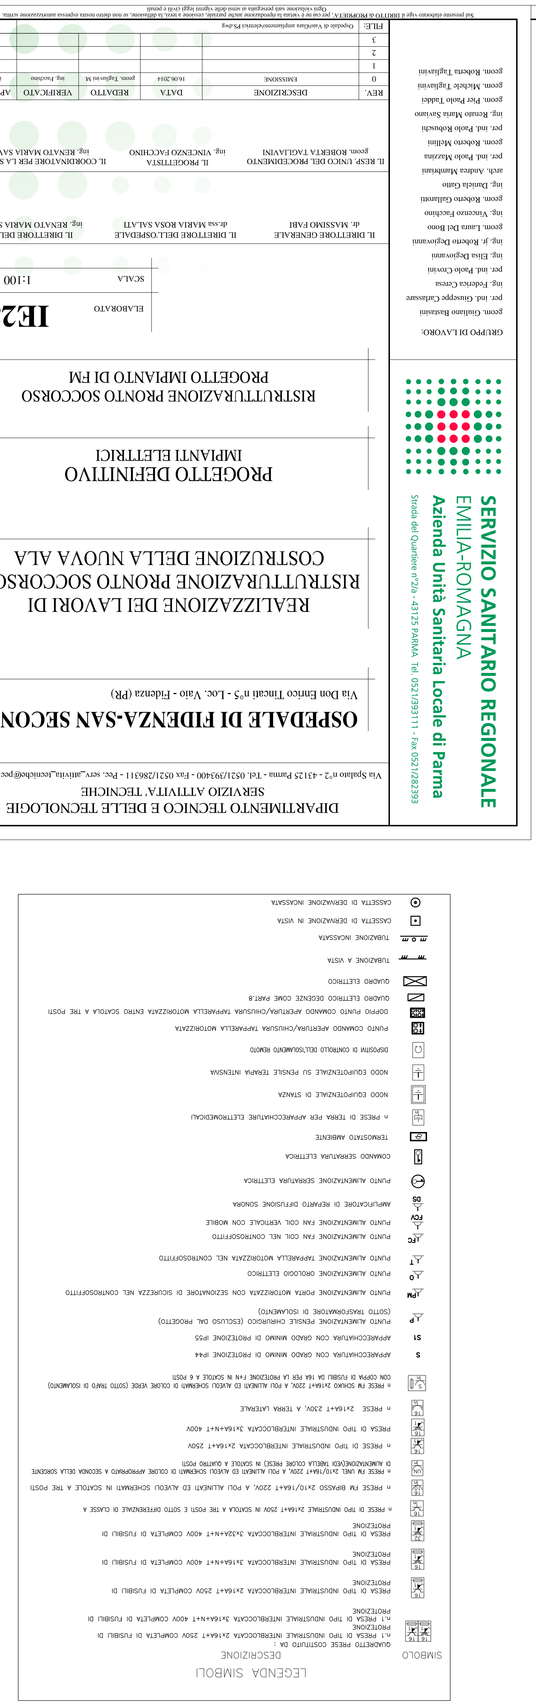
LEGENDA SIMBOLI
SIMBOLO
DESCRIZIONE

DIPARTIMENTO TECNICO E DELLE TECNOLOGIE
SERVIZIO ATTIVITA' TECNICHE
Via Spalato n°2 - 43125 Parma - Tel. 0521/393400 - Fax 0521/286511 - Pec. servizio@auslospfi.pec.aut.pr.it
OSPEDALE DI FIDENZA-SAN SECONDO
Via Don Enrico Tincani n°5 - Loc. Vaio - Fidenza (PR)
REALIZZAZIONE DEI LAVORI DI RISTRUTTURAZIONE PRONTO SOCCORSO E COSTRUZIONE DELLA NUOVA ALA
PROGETTO DEFINITIVO
IMPIANTI ELETTRICI
RISTRUTTURAZIONE PRONTO SOCCORSO
PROGETTO IMPIANTO DI FM
IE28
ELABORATO
SCALA 1:100
IL DIRETTORE GENERALE
dr. MASSIMO FAIR
IL DIRETTORE DELL'OSPEDALE
dr.ssa MARIA ROSA SALATI
IL DIRETTORE DEL S.A.T.
Ing. RENATO MARIA SAVIANO
IL RESP. UNICO DEL PROCEDIMENTO
ROBERTA TOLLIANTEI
IL PROGETTISTA
Ing. VINCENZO FACCHINI
IL COORDINATORE PER LA SICUREZZA
Ing. RENATO MARIA SAVIANO
SERVIZIO SANITARIO REGIONALE
EMILIA-ROMAGNA
Azienda Unità Sanitaria Locale di Parma
Strada del Quartiere n°2/a - 43125 PARMA - Tel. 0521/393111 - Fax 0521/282393
GRUPPO DI LAVORO:
REV. DESCRIZIONE DATA REDATTO VERIFICATO APPROVATO
1
2
3
