


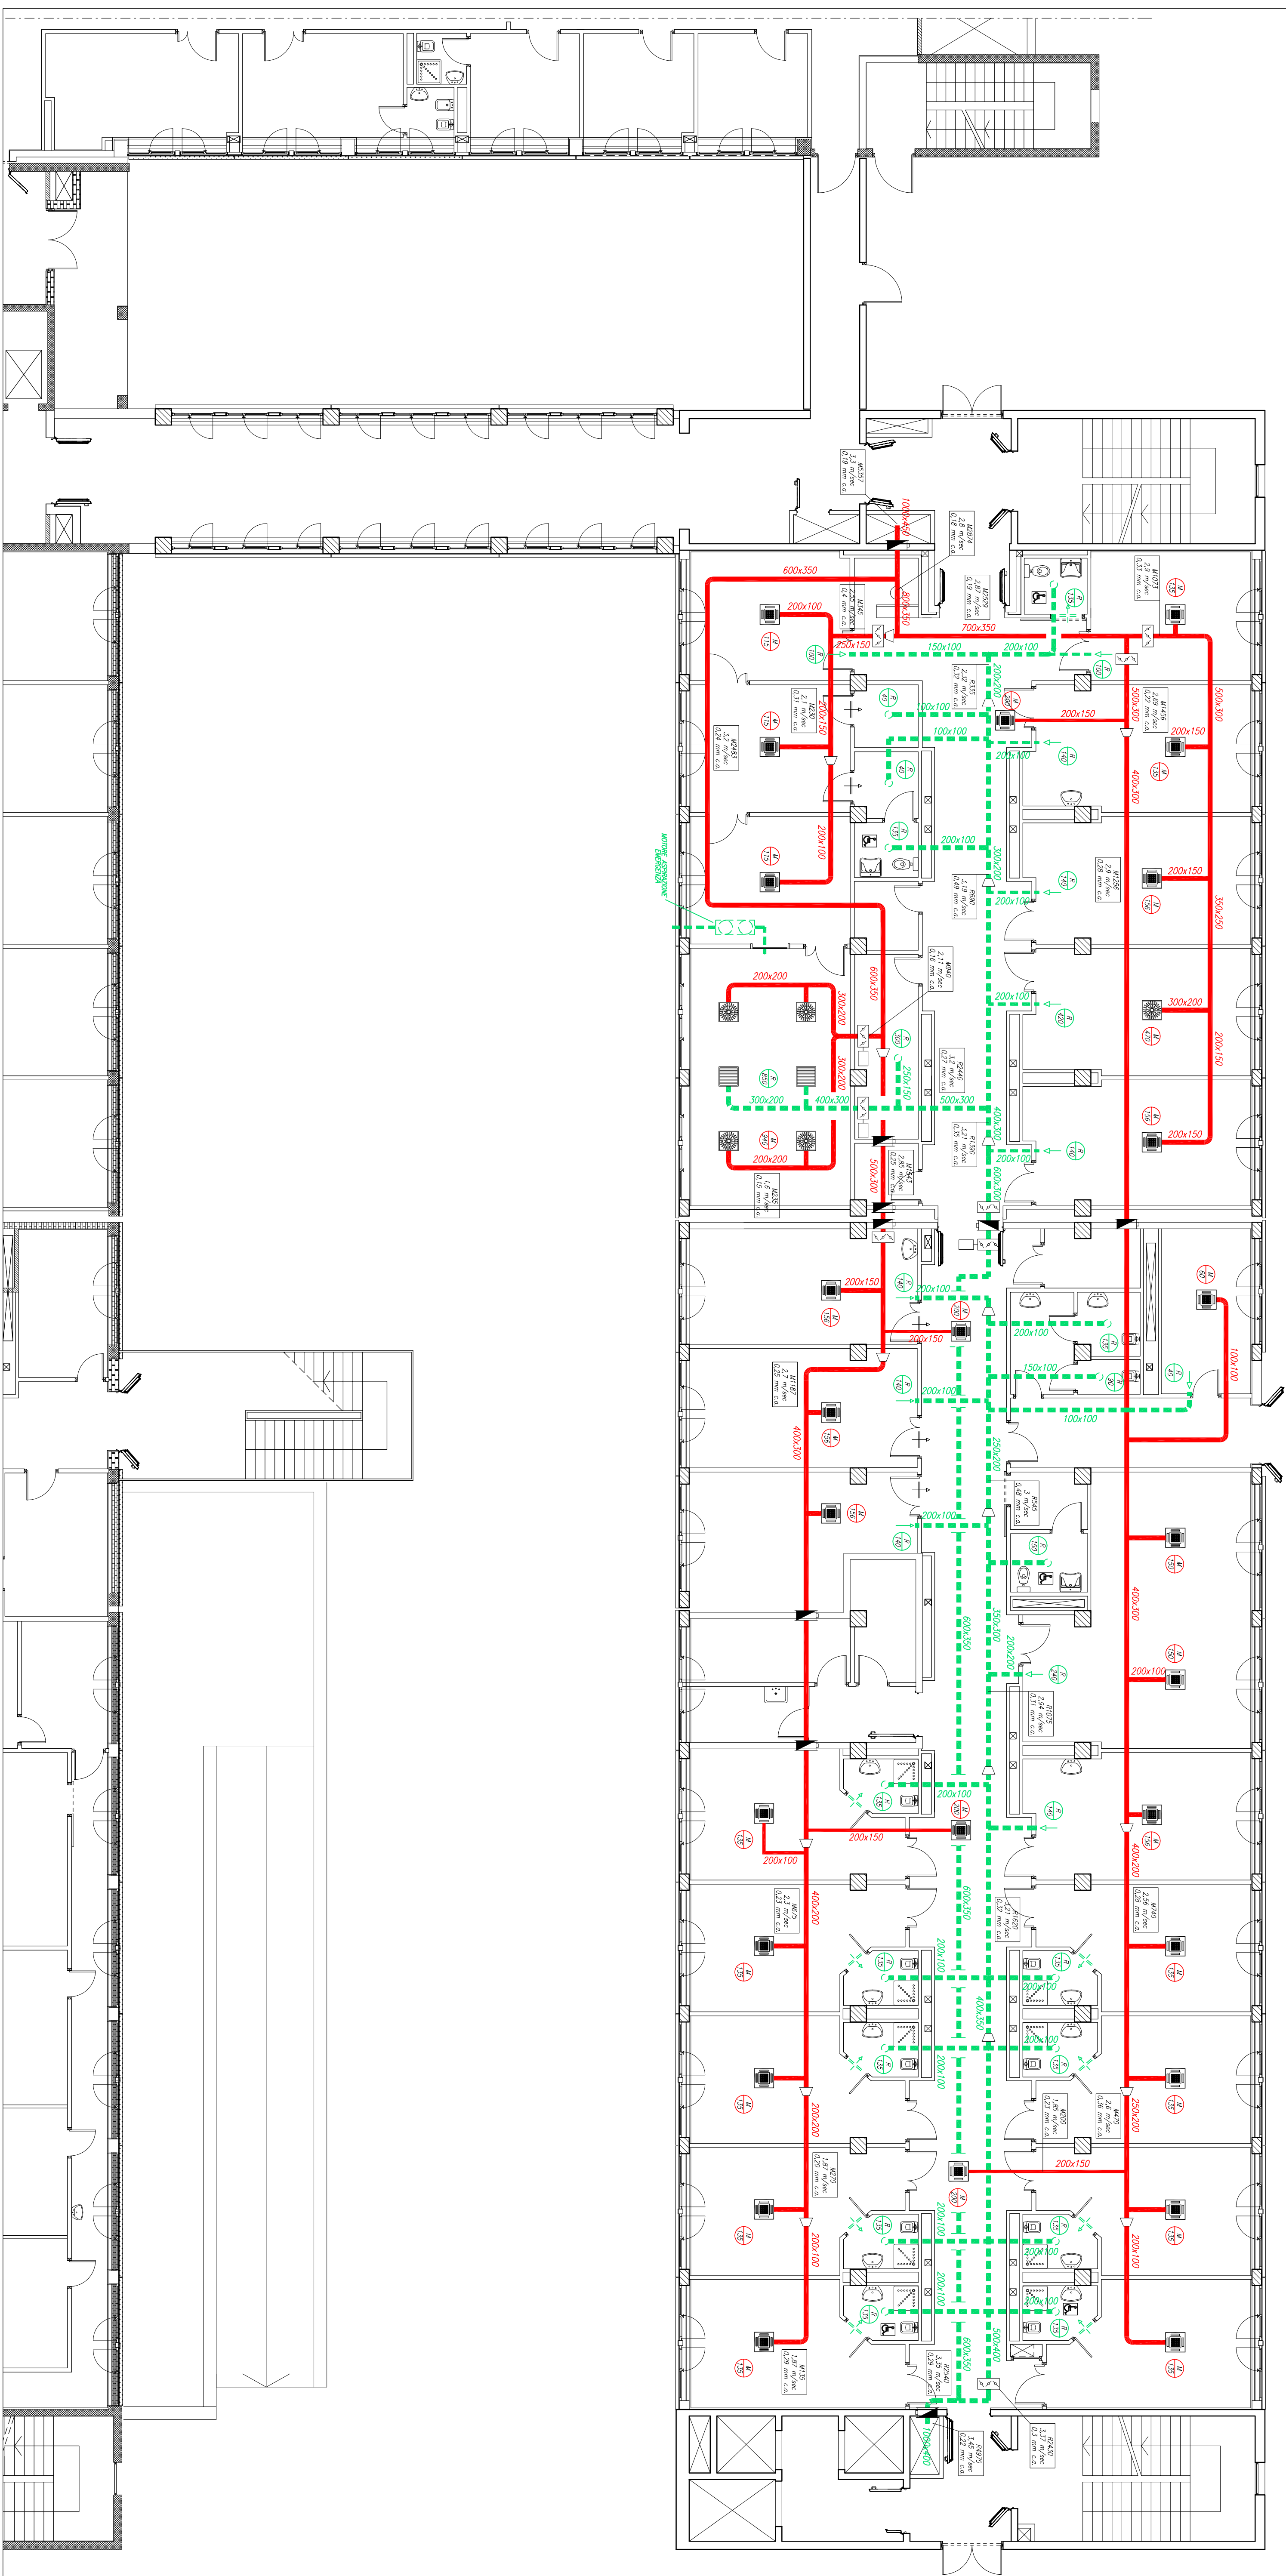

LEGENDA

- | | |
|---|---|
DIPARTIMENTO TECNICO E DELLE TECNOLOGIE
SERVIZIO ATTIVITA' TECNICHE

OSPEDALE DI FIDENZA-SAN SECONDO
Via Don Enrico Tincati n°5 - Loc. Vaio - Fidenza (PR)

REALIZZAZIONE DEI LAVORI DI
RISTRUTTURAZIONE PRONTO SOCCORSO E
COSTRUZIONE DELLA NUOVA ALA

PROGETTO DEFINITIVO

IMPIANTI MECCANICI

ORPO DI AMPLIAMENTO - PIANO TERRA
PROGETTO IMPIANTO AERAILICO

SERVIZIO SANITARIO REGIONALE
EMILIA-ROMAGNA
Azienda Unità Sanitaria Locale di Parma
Strada del Quartiere n°2/a - 43125 PARMA Tel. 0521/393111 - Fax 0521/282393

ELABORATO

IM01

SCALA

IL DIRETTORE GENERALE
di MASSIMO FABI

IL DIRETTORE DELL'OSPEDALE
dr. MARIO ROSA SALI

IL DIRETTORE DEL S.A.
ING. BENATO MARIA SAVIA

geom. ROBERTA TAGLIA

ing. RENATO MARIA SAVIAI

ing. RENATO MARIA SAVIANO

GRIFFINO DI LAURO:
giov. Giuliano Bassilini
per: ind. Giuseppe Carlucci
ing. Federico Ceresa
per: ind. Paolo Cevoli
ing. Elio Degiovanni
ing. F. Roberto Degiovanni
giov. Liana Del Buco
ing. Vincenzo Fuciniello
giov. Roberto Galimberti
ing. Danieli Gallo
arch. Andrea Giannantoni
per: ind. Paolo Mazzini
giov. Roberto Mellini
per: ind. Paolo Roversi
ing. Renato Maria Savino
giov. Pier Paolo Tagliati
giov. Michele Tagliati
giov. Roberto Tagliarini

REV.	DESCRIZIONE	DATA	REDATTO	VERIFICATO	APPROVATO
		MM/AAAA	nome e Cognome M.	Reg. Servizio	Reg. Servizio
0					
1					
2					
3					




