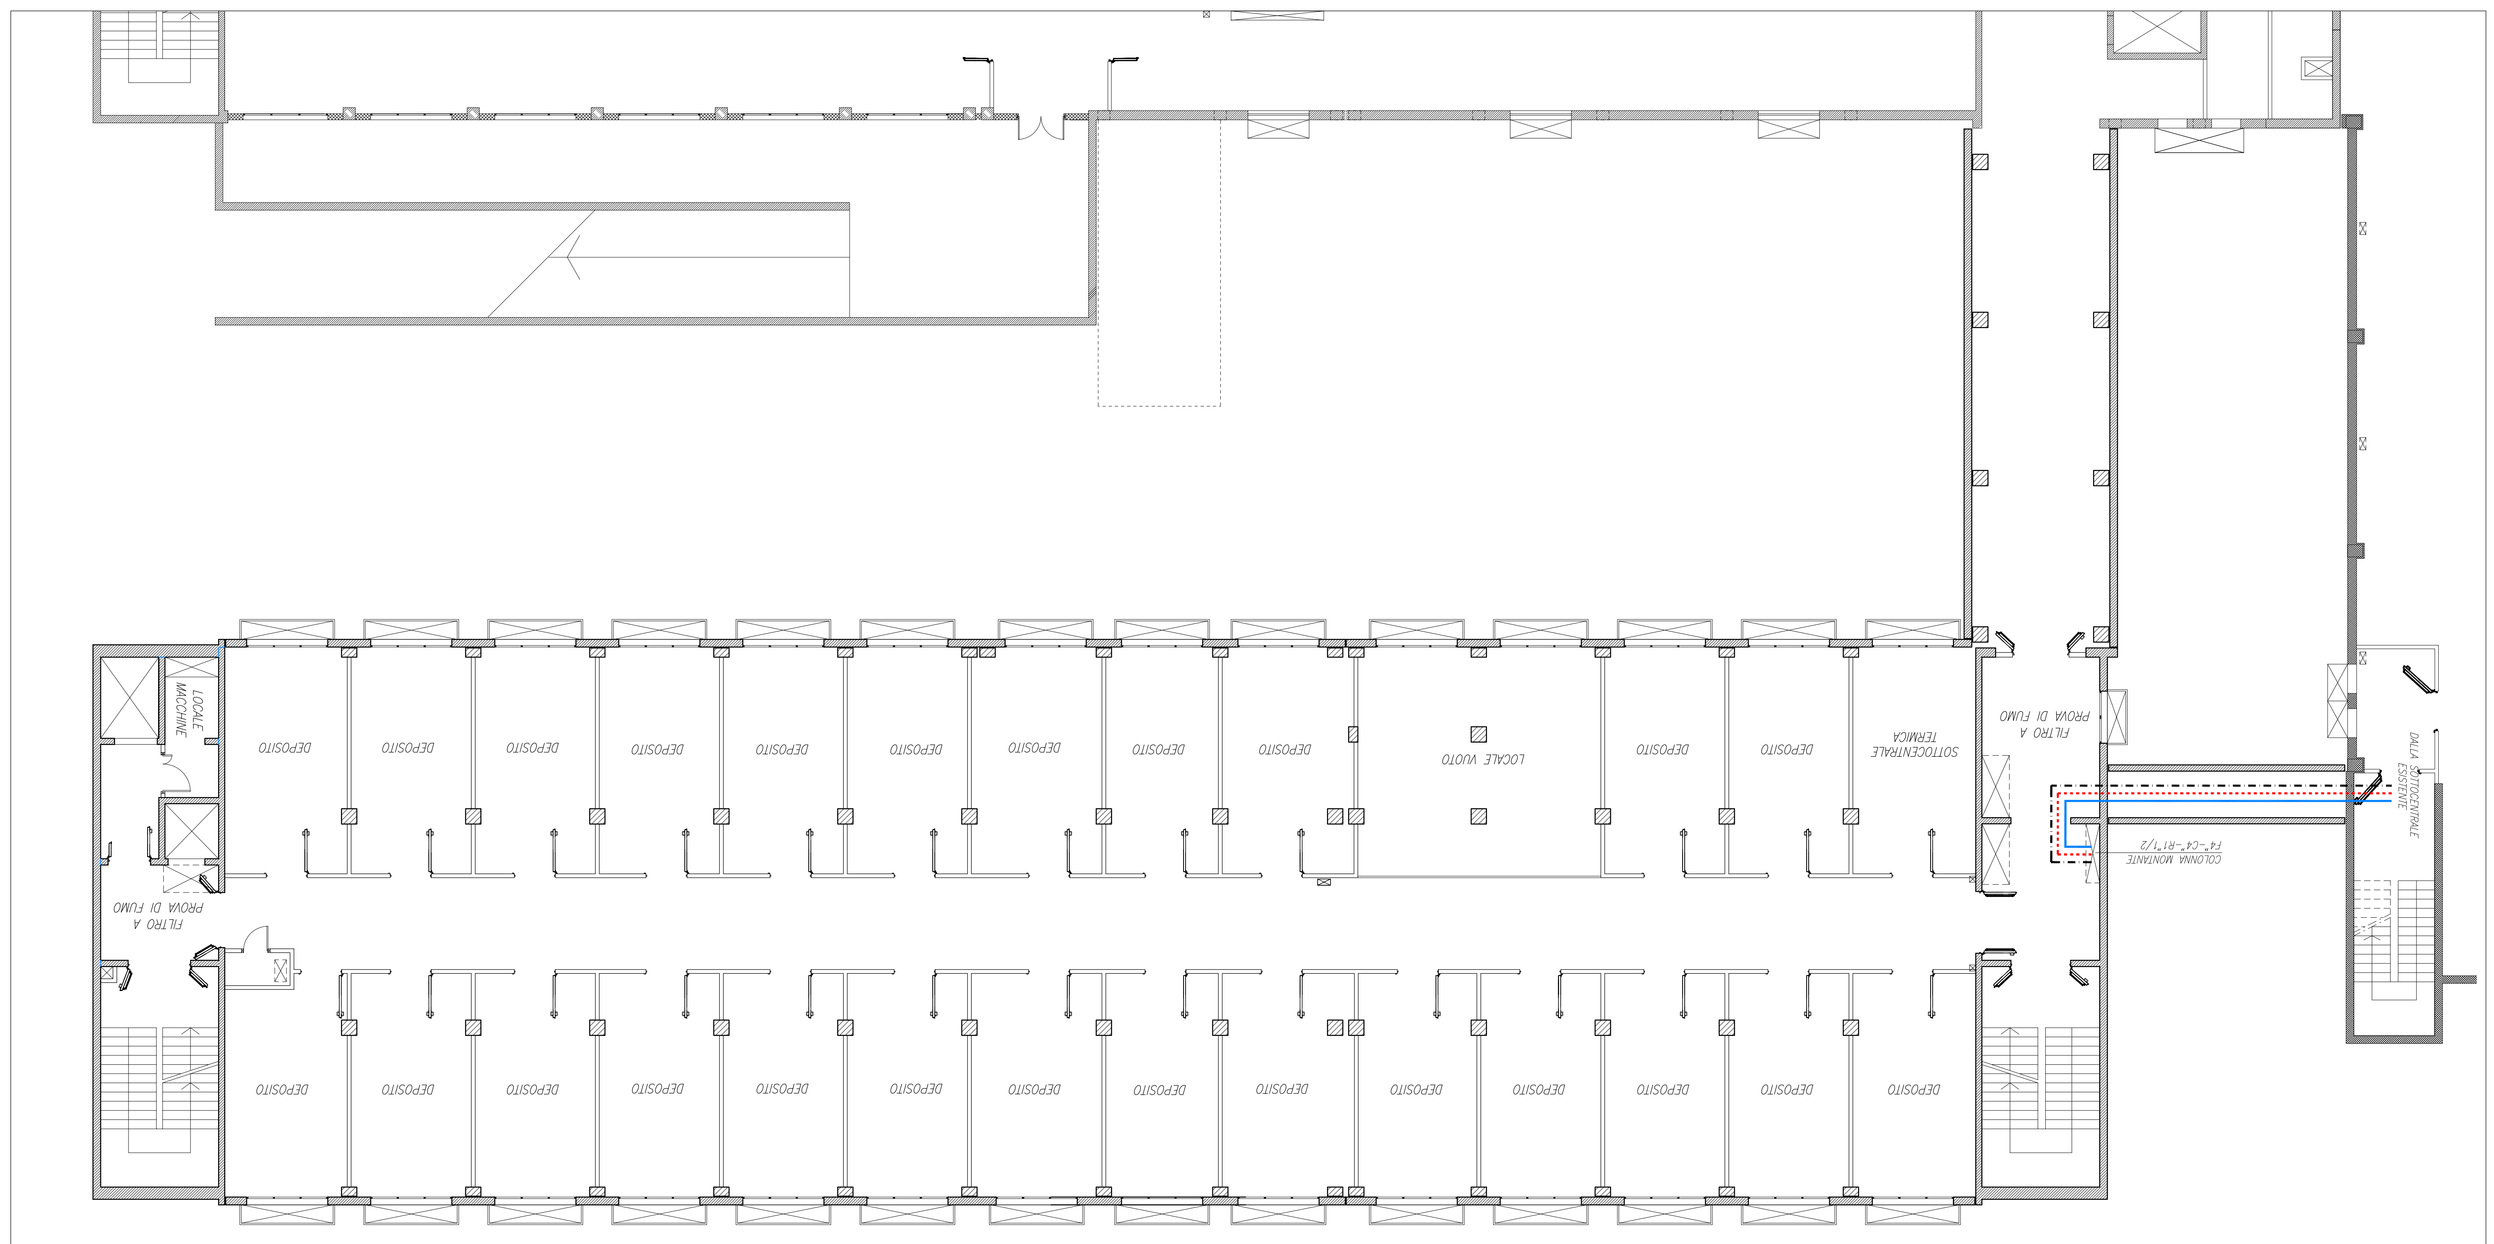

LEGENDA

- TUBAZIONE ACQUA FREDDA
- TUBAZIONE ACQUA CALDA
- TUBAZIONE ACQUA DI RICIRCOLO
- COLLETTORE DI DISTRIBUZIONE
- RUBINETTI DI INTERCETTAZIONE A CAPPUCCIO

SERVIZIO SANITARIO REGIONALE
EMILIA-ROMAGNA
Azienda Unità Sanitaria Locale di Parma
Strada dell'Quartiere n°2/a - 43125 PARMA Tel. 0521/393111 - Fax 0521/282393

DIPARTIMENTO TECNICO E DELLE TECNOLOGIE
SERVIZIO ATTIVITA' TECNICHE
Via Spalato n°2 - 43125 Parma - Tel. 0521/393400 - Fax 0521/286311 - Pec. serv.attivita_tecniche@pec.ausl.pr.it

OSPEDALE DI FIDENZA-SAN SECONDO
Via Don Enrico Tincati n°5 - Loc. Vaio - Fidenza (PR)

REALIZZAZIONE DEI LAVORI DI RISTRUTTURAZIONE PRONTO SOCCORSO E COSTRUZIONE DELLA NUOVA ALA

PROGETTO DEFINITIVO
IMPIANTI MECCANICI

CORPO DI AMPLIAMENTO - PIANO INTERRATO
PROGETTO IMPIANTO IDRICO-SANITARIO

ELABORATO **IM17**
SCALA 1:100

IL DIRETTORE GENERALE dr. MASSIMO FIARI	IL DIRETTORE DELL'OSPEDALE dr.ssa MARIA ROSA SALATI
IL DIRETTORE DEL S.A.T. ing. RENATO MARIA SAVIANO	
IL RESP. L'UFFICIO DEL PROCEDIMENTO geom. ROBERTA TAGLIAVINI	IL PROGETTISTA ing. RENATO MARIA SAVIANO
IL COORDINATORE PER LA SICUREZZA ing. RENATO MARIA SAVIANO	

REV.	DESCRIZIONE	DATA	REDATTO	VISIFICATO	APPROVATO
0	EMISSIONE	10.06.2014	geom. Tagliavini M.	Ing. Saviano	Ing. Saviano
1					
2					
3					

FILE: Cartella di Variazione ampliamentovecchiaUTI\piano interrato.dwg — PLOT: A1

Sul presente elaborato sugli è QUESTO È PROPRIETA', per cui non se ne vietato la riproduzione anche parziale, cessione a terzi, o divulgazione, se non dietro nostra espressa autorizzazione scritta.
Ogni variazione non prevista va segnalata in tempo utile onde evitare errori.

GRUPPO DI LAVORO:
geom. Giuliano Bastiani
ing. Federica Cresta
per. ind. Giuseppe Carnovale
per. ind. Paolo Civioni
ing. Jr. Roberto Degiovanni
ing. Elisa Degiovanni
per. ind. Paolo Civioni
geom. Lauro Del Bono
geom. Roberto Galliussi
ing. Vincenzo Galizzo
arch. Andrea Martelloni
ing. Daniele Lino
per. ind. Paolo Mazzini
geom. Roberto Meliani
per. ind. Paolo Rebecchi
ing. Renato Maria Saviano
geom. Per Paolo Taddei
geom. Michele Tagliavini
geom. Roberta Tagliavini