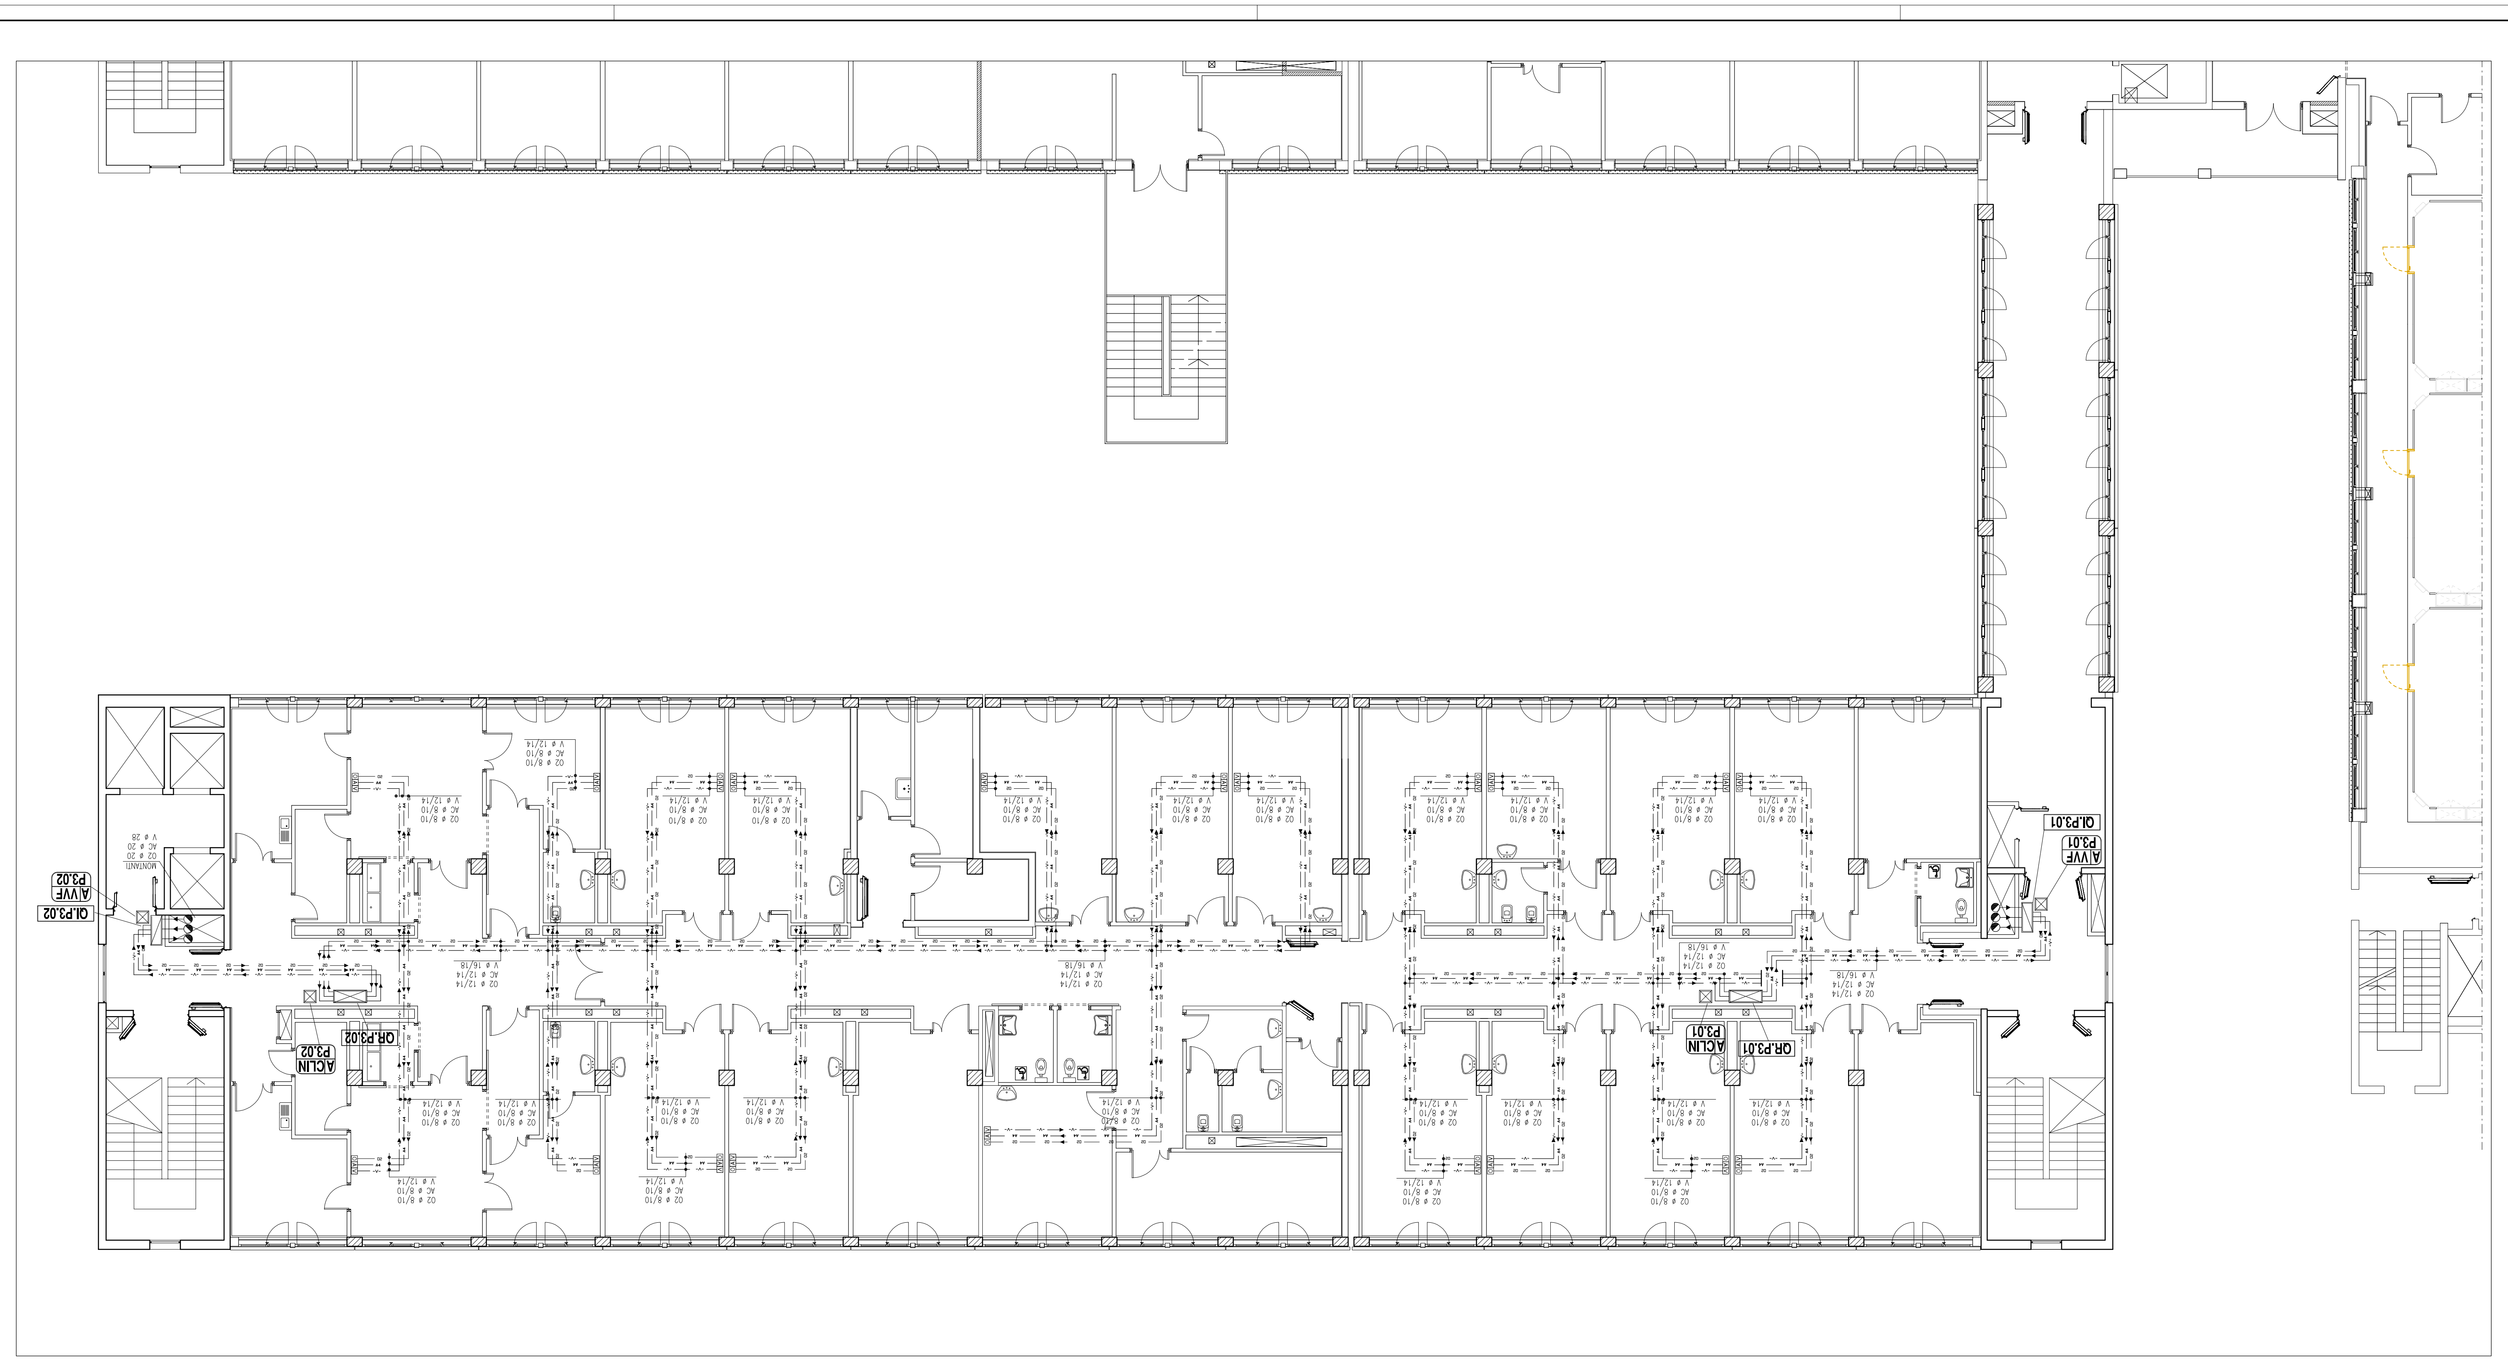


## LEGENDA

| | |
|---|---|
| | TUBAZIONE IN VIAVE DISTRIBUZIONE OSSIGENO |
| | TUBAZIONE IN VIAVE DISTRIBUZIONE ARIA 4 bar |
| | TUBAZIONE IN VIAVE DISTRIBUZIONE VUOTO |
| | PRESA GAS MEDICALI (OSSIGENO) |
| | PRESA GAS MEDICALI (ARIA) |
| | PRESA GAS MEDICALI (VUOTO) |
| | QUADRO BLOCCO ARIA/INTERCETTAZIONE |
| | QUADRO DI RIDUZIONE |
| | ALLARME EMERGENZA CLINICA O ALLARME EMERGENZA OPERATIVA |
| OL.P0.00 | NUMERAZIONE QUADRO INTERCETTAZIONE |
| OR.P0.00 | NUMERAZIONE QUADRO RIDUZIONE |
| ALVVF P0.00 | NUMERAZIONE ALLARME VVF - ZONA FLTRO |
| ALCIN P0.00 | NUMERAZIONE ALLARME CLINICO DI REPARTO |

# DIPARTIMENTO TECNICO E DELLE TECNOLOGIE
SERVIZIO ATTIVITA' TECNICHE

Via Spalato n°2 - 41125 Parma - Tel. 0521/393400 - Fax 0521/286111 - Pec. sctv_ausltpr@pec.ausl.pr.it

# OSPEDALE DI FIDENZA-SAN SECONDO
Via Don Enrico Tincati n°5 - Loc. Vaio - Fidenza (PR)

# REALIZZAZIONE DEI LAVORI DI RISTRUTTURAZIONE PRONTO SOCCORSO E COSTRUZIONE DELLA NUOVA ALA

## PROGETTO DEFINITIVO
IMPIANTI MECCANICI

## CORPO DI AMPLIAMENTO - PIANO TERZO
PROGETTO IMPIANTO GAS MEDICALI

ELABORATO **IM36**

SCALA 1:100

| IL DIRETTORE GENERALE | IL DIRETTORE DEL'OSPEDALE | IL DIRETTORE DEL S.A.T. |
|---|---|---|
| dr. MASSIMO FIAN | dr.ssa MARIA ROSA SALATI | Ing. RENATO MARIA SAVIANO |

| IL RESP. UNICO DEL PROCEDIMENTO | IL PROGETTISTA | IL COORDINATORE PER L'A SICUREZZA |
|---|---|---|
| geom. ROBERTA TAGLIAVINI | Ing. RENATO MARIA SAVIANO | Ing. RENATO MARIA SAVIANO |

**SERVIZIO SANITARIO REGIONALE**
EMILIA-ROMAGNA
**Azienda Unità Sanitaria Locale di Parma**
Strada del Quartiere n°2/a - 43125 PARMA Tel. 0521/393111 - Fax 0521/282393

GRUPPO DI LAVORO:

geom. Gaudenzio Bertanini
per. ind. Giuseppe Cardamone
ing. Federica Cocco
per. ind. Paolo Covini
ing. Elisa Degiovanni
ing. Jr. Roberto Degiovanni
ing. Vincenzo Fardello
geom. Laura Del Bono
geom. Roberto Galloneti
ing. Daniela Gatto
arch. Andrea Martelli
per. ind. Paolo Martini
geom. Roberto Mellini
per. ind. Paolo Belmelle
ing. Renato Maria Savino
geom. Pier Paolo Taddei
geom. Michele Tagliavini
geom. Roberta Tagliavini

| REV. | DESCRIZIONE | DATA | REDATTO | VERIFICATO | APPROVATO |
|---|---|---|---|---|---|
| 0 | EMISSIONE | 16.06.2014 | geom. Tagliavini M. | Ing. Savino | Ing. Savino |
| 1 | | | | | |
| 2 | | | | | |
| 3 | | | | | |

FILE: *C:\Pandoc ti \ownCloud\documenti\casi\3 pseo sesto.dwg*

PLOT 1:1

*Nel presente elaborato «Il DIRITTO DI ROMANIA», per uso or e vietato la riproduzione anche parziale, inoltre si dichiara, se non dovuto nessun ulteriore avvertimento, nulla.*
*Ogni violazione sarà perseguita a norme delle vigenti leggi civile e penali.*