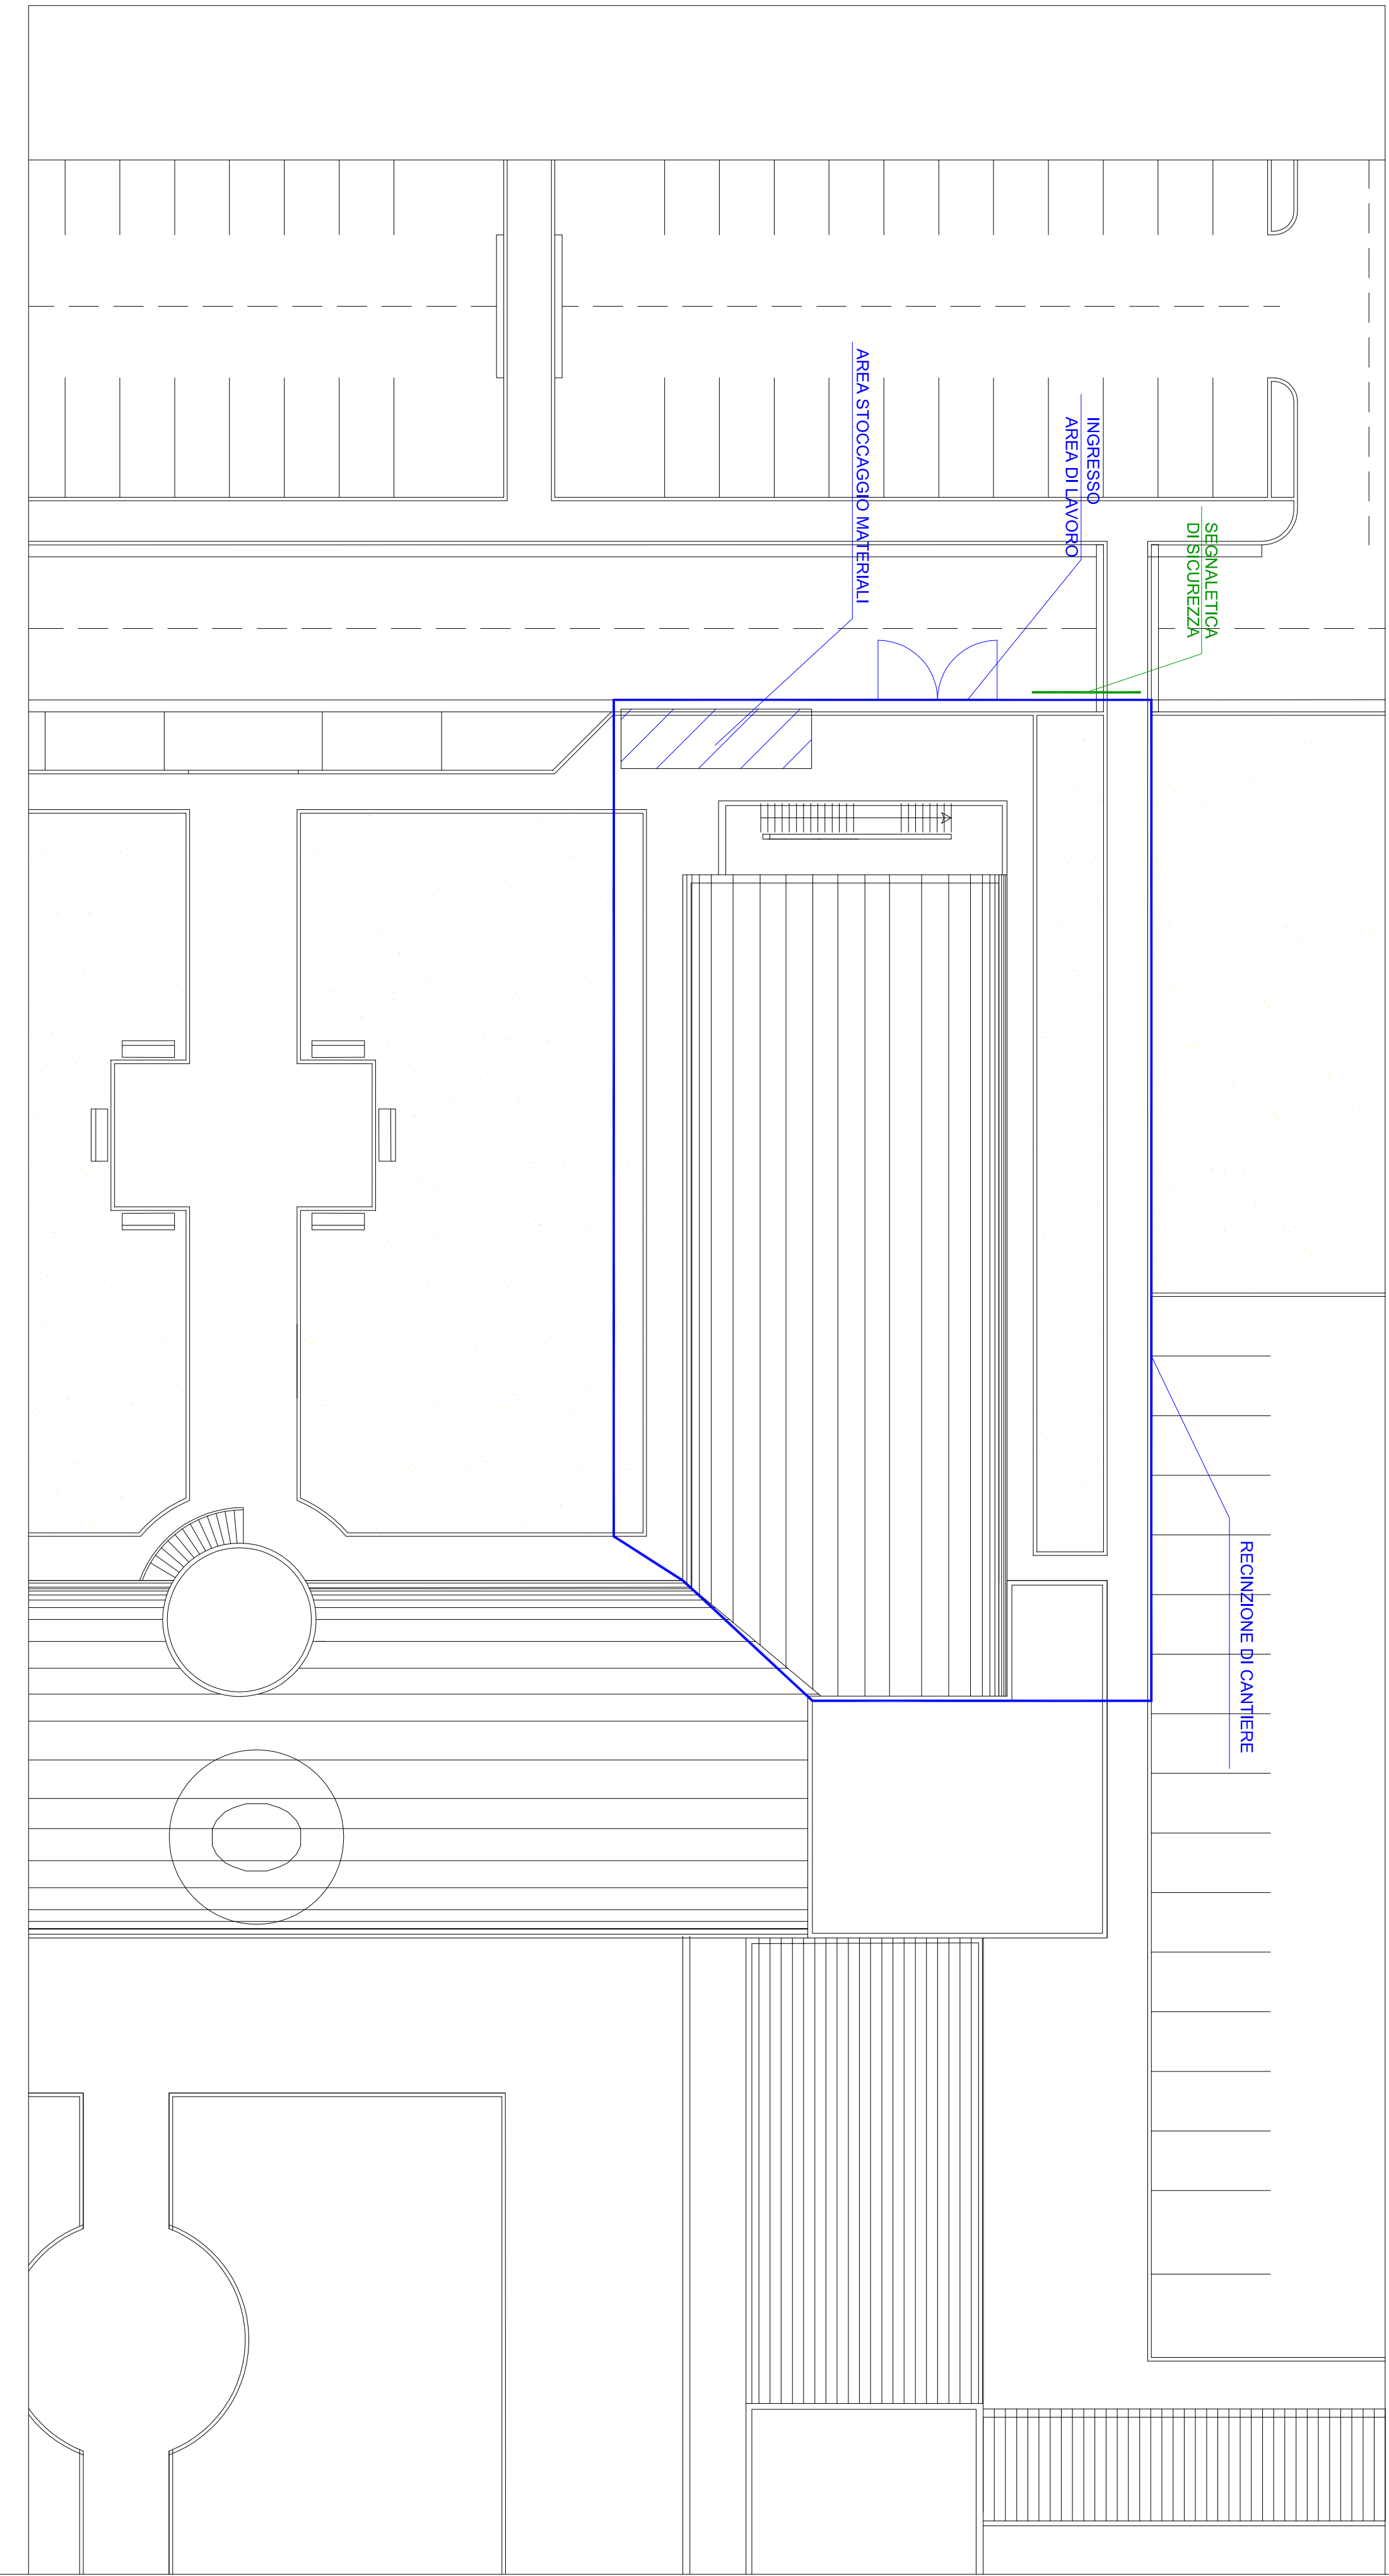


SERVIZIO SANITARIO REGIONALE
EMILIA-ROMAGNA
Azienda Unità Sanitaria Locale di Parma

Strada del Quartiere n°2/a - 43125 PARMA Tel. 0521/393111 - Fax 0521/282393

DIPARTIMENTO TECNICO E DELLE TECNOLOGIE

SERVIZIO ATTIVITA' TECNICHE

Via Spalato n°2 - 43125 Parma - Tel. 0521/393400 - Fax 0521/286311 - Pec: serv_tecnico@pec.asl.pra.it

OSPEDALE DI FIDENZA-SAN SECONDO

Via Don Enrico Turchetti n°5 - Loc. Vaino - Fidenza (PR)

REALIZZAZIONE DEI LAVORI DI
RISTRUTTURAZIONE PRONTO SOCCORSO
E COSTRUZIONE DELLA NUOVA ALA

PROGETTO DEFINITIVO
PIANO DI SICUREZZA E COORDINAMENTO

PLANIMETRIA AREA CANTIERE CORPO "O"

ELABORATO

S03

SCALA 1:200

IL DIRETTORE GENERALE IL DIRETTORE DELL'OSPEDALE IL DIRETTORE DEL S.A.T.
di MASSIMO FABI di.ssa MARIA ROSA SALATI ing. RENATO MARIA SAVIANO

IL RESPONSABILE DEL PROCEDIMENTO IL PROGETTISTA IL COORDINATORE PER LA SICUREZZA
ing. ROBERTA TACALAVINI ing. RENATO MARIA SAVIANO ing. RENATO MARIA SAVIANO

GRUPPO DI LAVORO:
geom. Giuliano Bassanini
per. ing. Giuseppe Carlassare
ing. Federico Ceresa
per. ing. Paolo Crovini
ing. Elisa Degiovanni
ing. F. Roberto Degiovanni
geom. Laura Del Bono
ing. Vincenzo Fasciano
geom. Roberto Gallinotti
ing. Daniela Gatto
arch. Andrea Mantovani
per. ing. Paolo Mazzina
geom. Roberto Mellini
per. ing. Paolo Robecchi
ing. Renato Maria Saviano
geom. Pier Paolo Taddei
geom. Michele Tagliavini
geom. Roberta Tagliavini

FILE: Ospedale di Fidenza - Piano di Sicurezza e Coordinamento - Progetto Definitivo - S03 - 10/10/2019

Sei presente al lavoro? Segui il link: [https://www.s03.it/](#) - Ogni modifica sarà registrata in tutti gli spazi: [https://www.s03.it/](#) e [https://www.s03.it/](#)