


OSPEDALE DI BORGOTARO
CORPO E PIANO TERZO

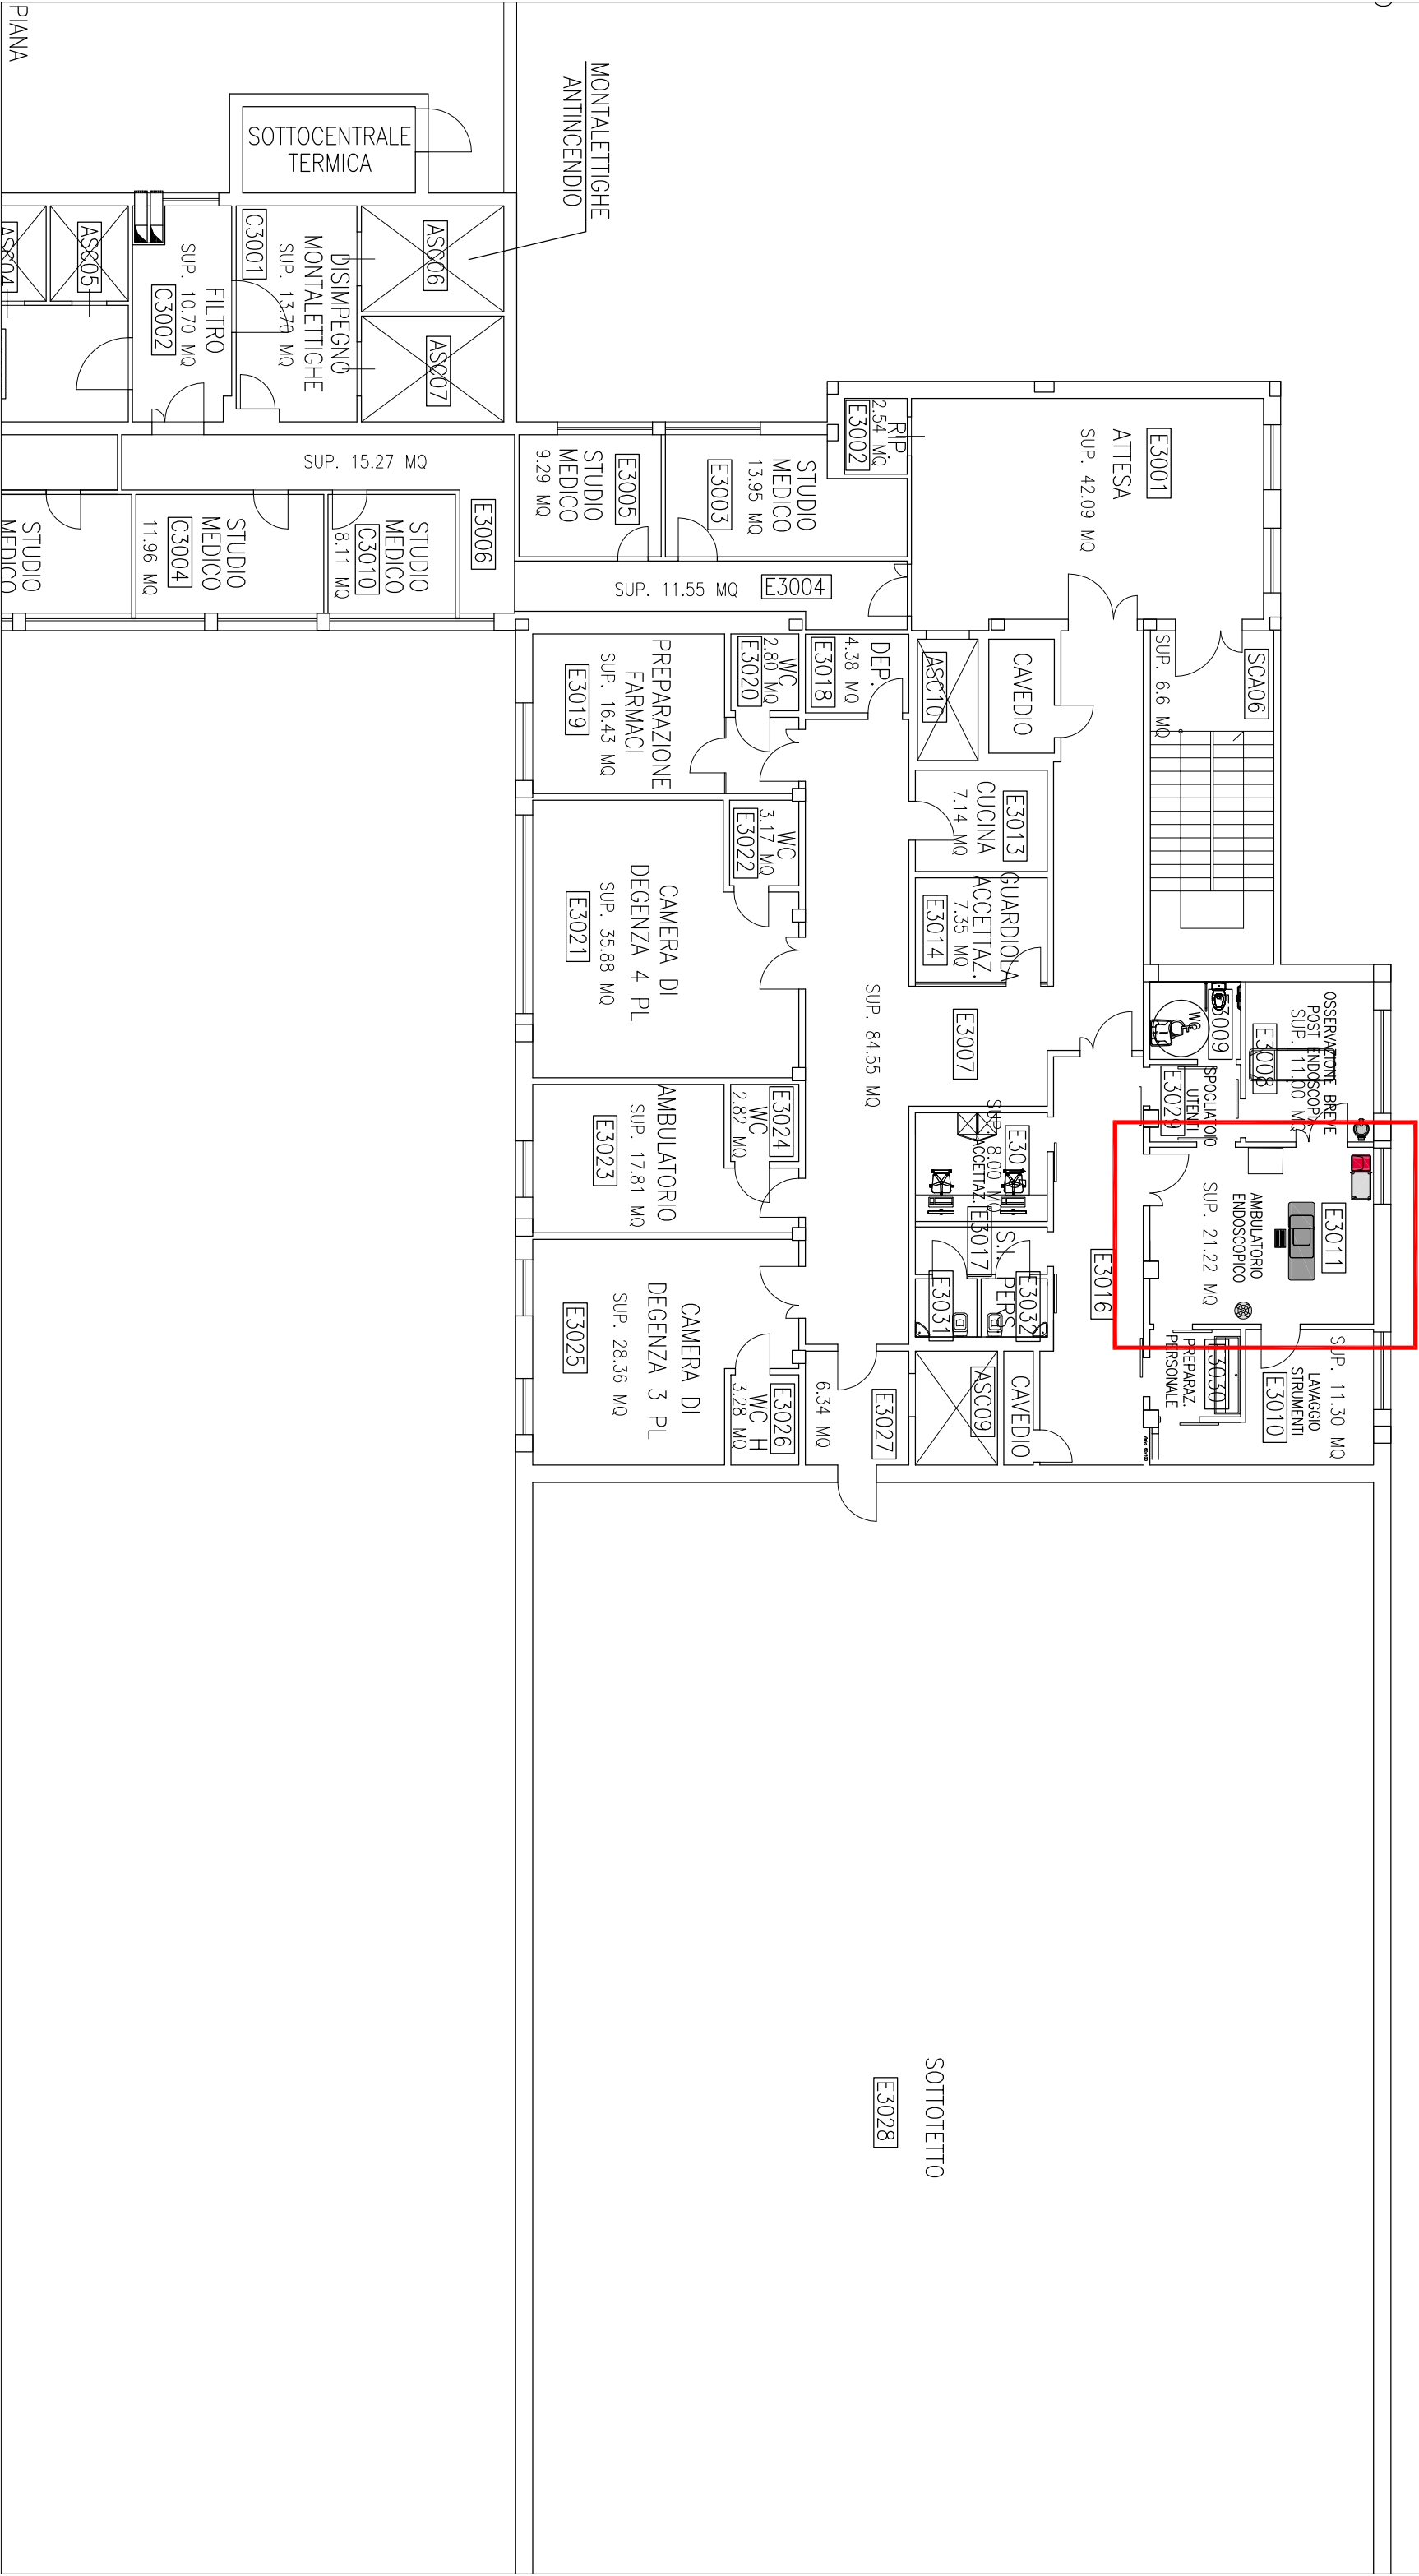

SOTTOTETTO
E3028

PIANA