OSPEDALE DI VAIO
CORPO B PIANO SECONDO

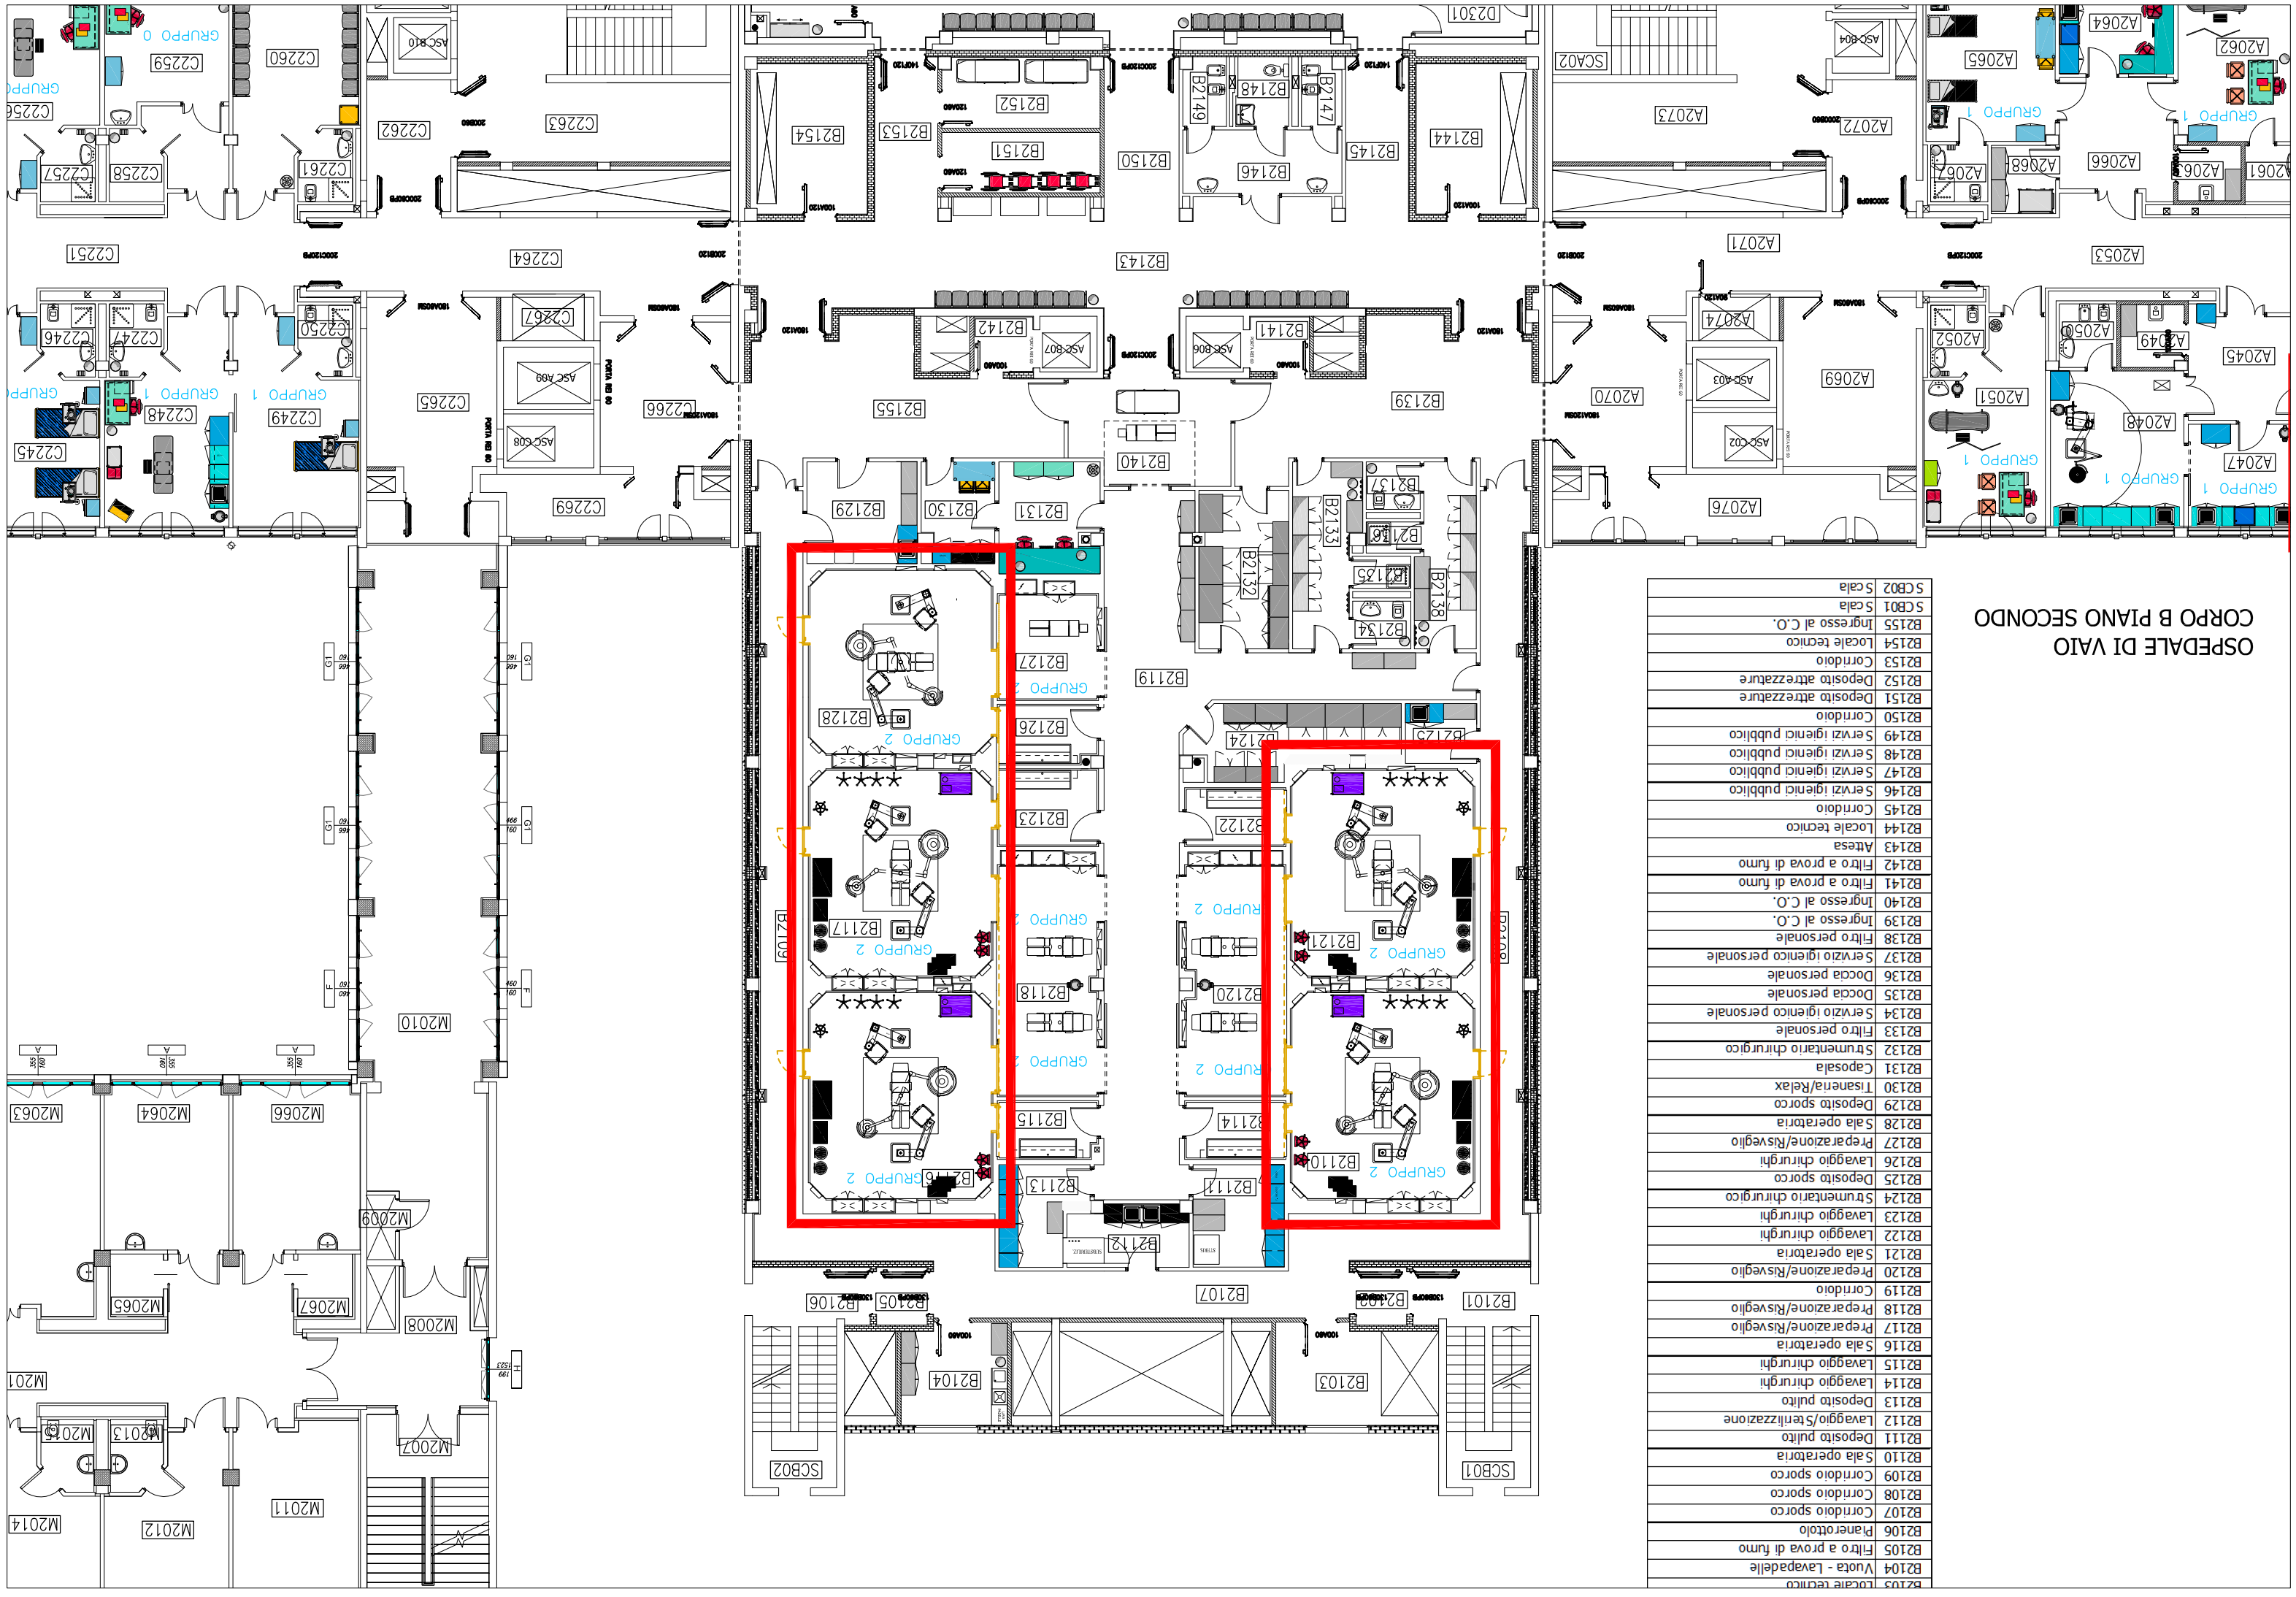

B2103	Locale tecnico
B2104	Vuota - Lavapadelle
B2105	Filtro a prova di fumo
B2106	Pianerottolo
B2107	Corridoio sporco
B2108	Corridoio sporco
B2109	Corridoio sporco
B2110	Sala operatoria
B2111	Deposito pulito
B2112	Lavaggio/Sterilizzazione
B2113	Deposito pulito
B2114	Lavaggio chirurghi
B2115	Lavaggio chirurghi
B2116	Sala operatoria
B2117	Preparazione/Risveglio
B2118	Preparazione/Risveglio
B2119	Corridoio
B2120	Preparazione/Risveglio
B2121	Sala operatoria
B2122	Lavaggio chirurghi
B2123	Lavaggio chirurghi
B2124	Strumentario chirurgico
B2125	Deposito sporco
B2126	Lavaggio chirurghi
B2127	Preparazione/Risveglio
B2128	Sala operatoria
B2129	Deposito sporco
B2130	Tisaneria/Relax
B2131	Caposala
B2132	Strumentario chirurgico
B2133	Filtro personale
B2134	Servizio igienico personale
B2135	Doccia personale
B2136	Doccia personale
B2137	Servizio igienico personale
B2138	Filtro personale
B2139	Ingresso al C.O.
B2140	Ingresso al C.O.
B2141	Filtro a prova di fumo
B2142	Filtro a prova di fumo
B2143	Attesa
B2144	Locale tecnico
B2145	Corridoio
B2146	Servizi igienici pubblico
B2147	Servizi igienici pubblico
B2148	Servizi igienici pubblico
B2149	Servizi igienici pubblico
B2150	Corridoio
B2151	Deposito attrezzature
B2152	Deposito attrezzature
B2153	Corridoio
B2154	Locale tecnico
B2155	Ingresso al C.O.
SCB01	Scala
SCB02	Scala