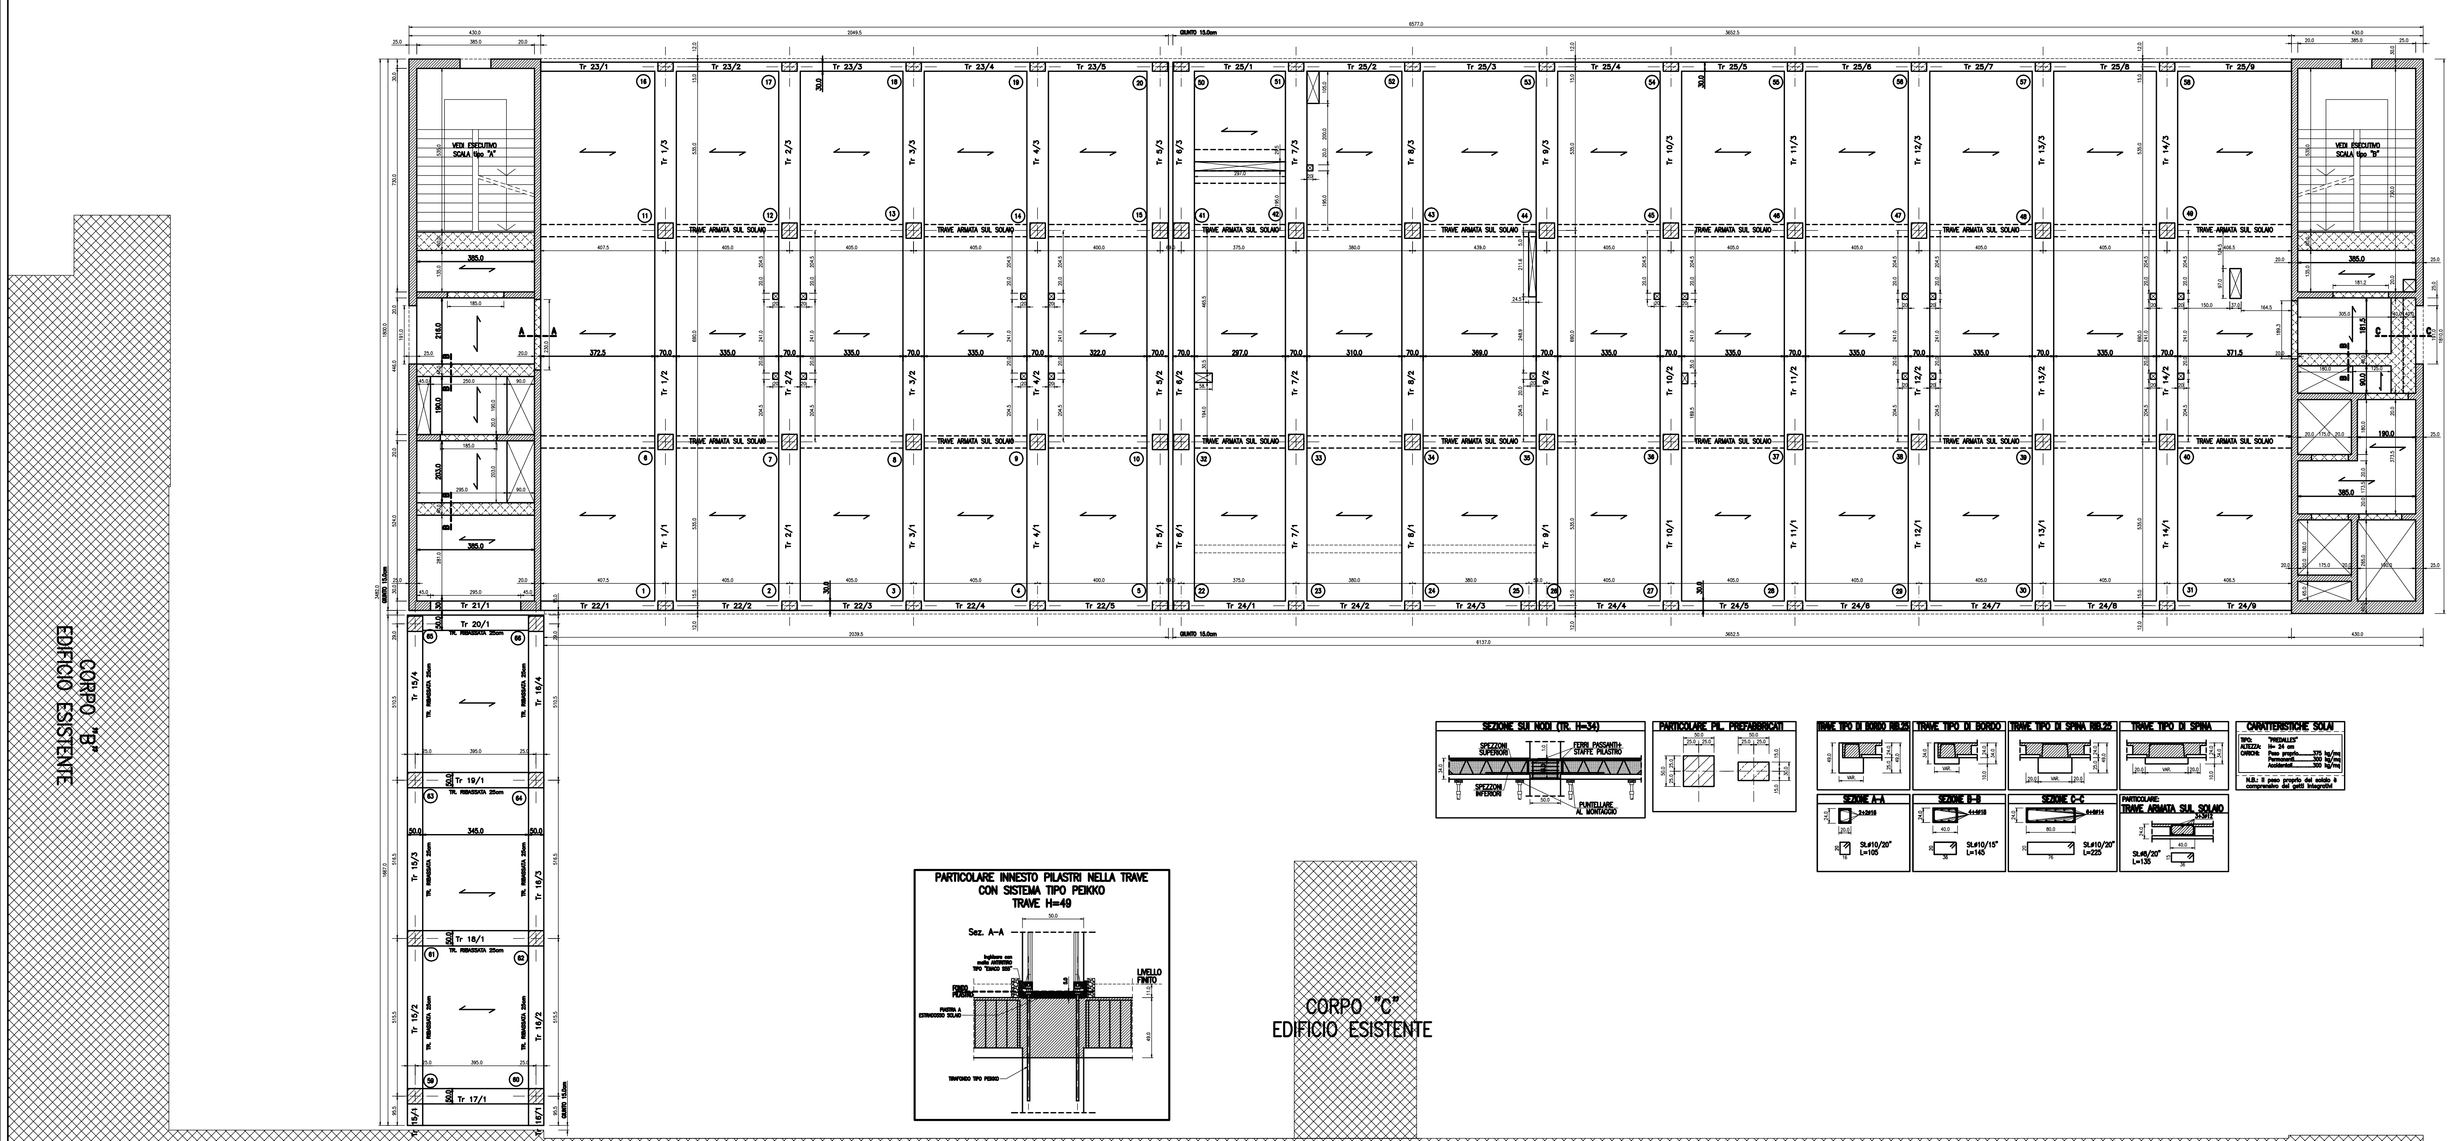

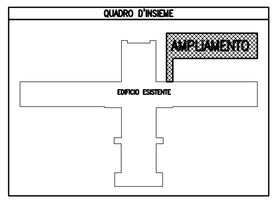

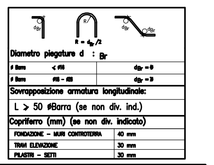

MATERIALI

CALCESTRUZZO GETTATO IN OPERA

FONDAZIONE (MUR CONTROTERRA)
- Classe di esposizione XC4/XF2 (Rck 30)
- Classe 30/37
- Dimensione massima dell'aggregato 0mm = 25 mm
- Consistenza S3 (slump 150 ÷ 210)
- Dosaggio minimo di cemento 300 kg/mc
- Rapporto massimo A/C 0,60 (0,55 in Tipo 1)

ELEVAZIONE (TRAVI, PILASTRI, SETTI)
- Classe di esposizione XC4/XF2 (Rck 30)
- Classe 30/37
- Dimensione massima dell'aggregato 0mm = 20 mm
- Consistenza S4 (slump 210 ÷ 250)
- Dosaggio minimo di cemento 340 kg/mc
- Rapporto massimo A/C 0,55 (0,50 in Tipo 1)

CALCESTRUZZO GETTI DI PREFABBRICAZIONE

ELEVAZIONE (TRAVI, PILASTRI)
- Classe di esposizione XC4/XF2 (Rck 40)
- Classe 45/55
- Dimensione massima dell'aggregato 0mm = 15 mm
- Consistenza S4 (slump 210 ÷ 250)
- Dosaggio minimo di cemento 360 kg/mc
- Rapporto massimo A/C 0,50 (0,45 in Tipo 1)

ACCIAIO PER CALCESTRUZZO

FONDAZIONE E ELEVAZIONE
- B450C (Fyk 450)

ACCIAIO PER CARPENTERIA:
- S235 (Fy 2400)
- S355 (Fy 3500) 6,0
- S460 (Fy

SERVIZIO SANITARIO REGIONALE
EMILIA-ROMAGNA


OSPEDALE DI FIDENZA-SAN SECONDO

Via Don Minzoni/Tosarelli 3° - Loc. Vaio - Fidenza (PR)

REALIZZAZIONE NUOVO CORPO DI AMPLIAMENTO E RISTRUTTURAZIONE PRONTO SOCCORSO

PROGETTO DEFINITIVO
STRUTTURALE

CORPO DI AMPLIAMENTO

CARPENTERIA 4° SOLAIO









ELABORATO: DS. 08

SCALA: 1:50

REV.	DESCRIZIONE	DATA	DISEGNATO	VERIFICATO	APPROVATO
00	EMISSIONE	04/2022	ARCH. PAOLI	ARCH. PAOLI	ING. IARI
01					
02					
03					
04					
05					

