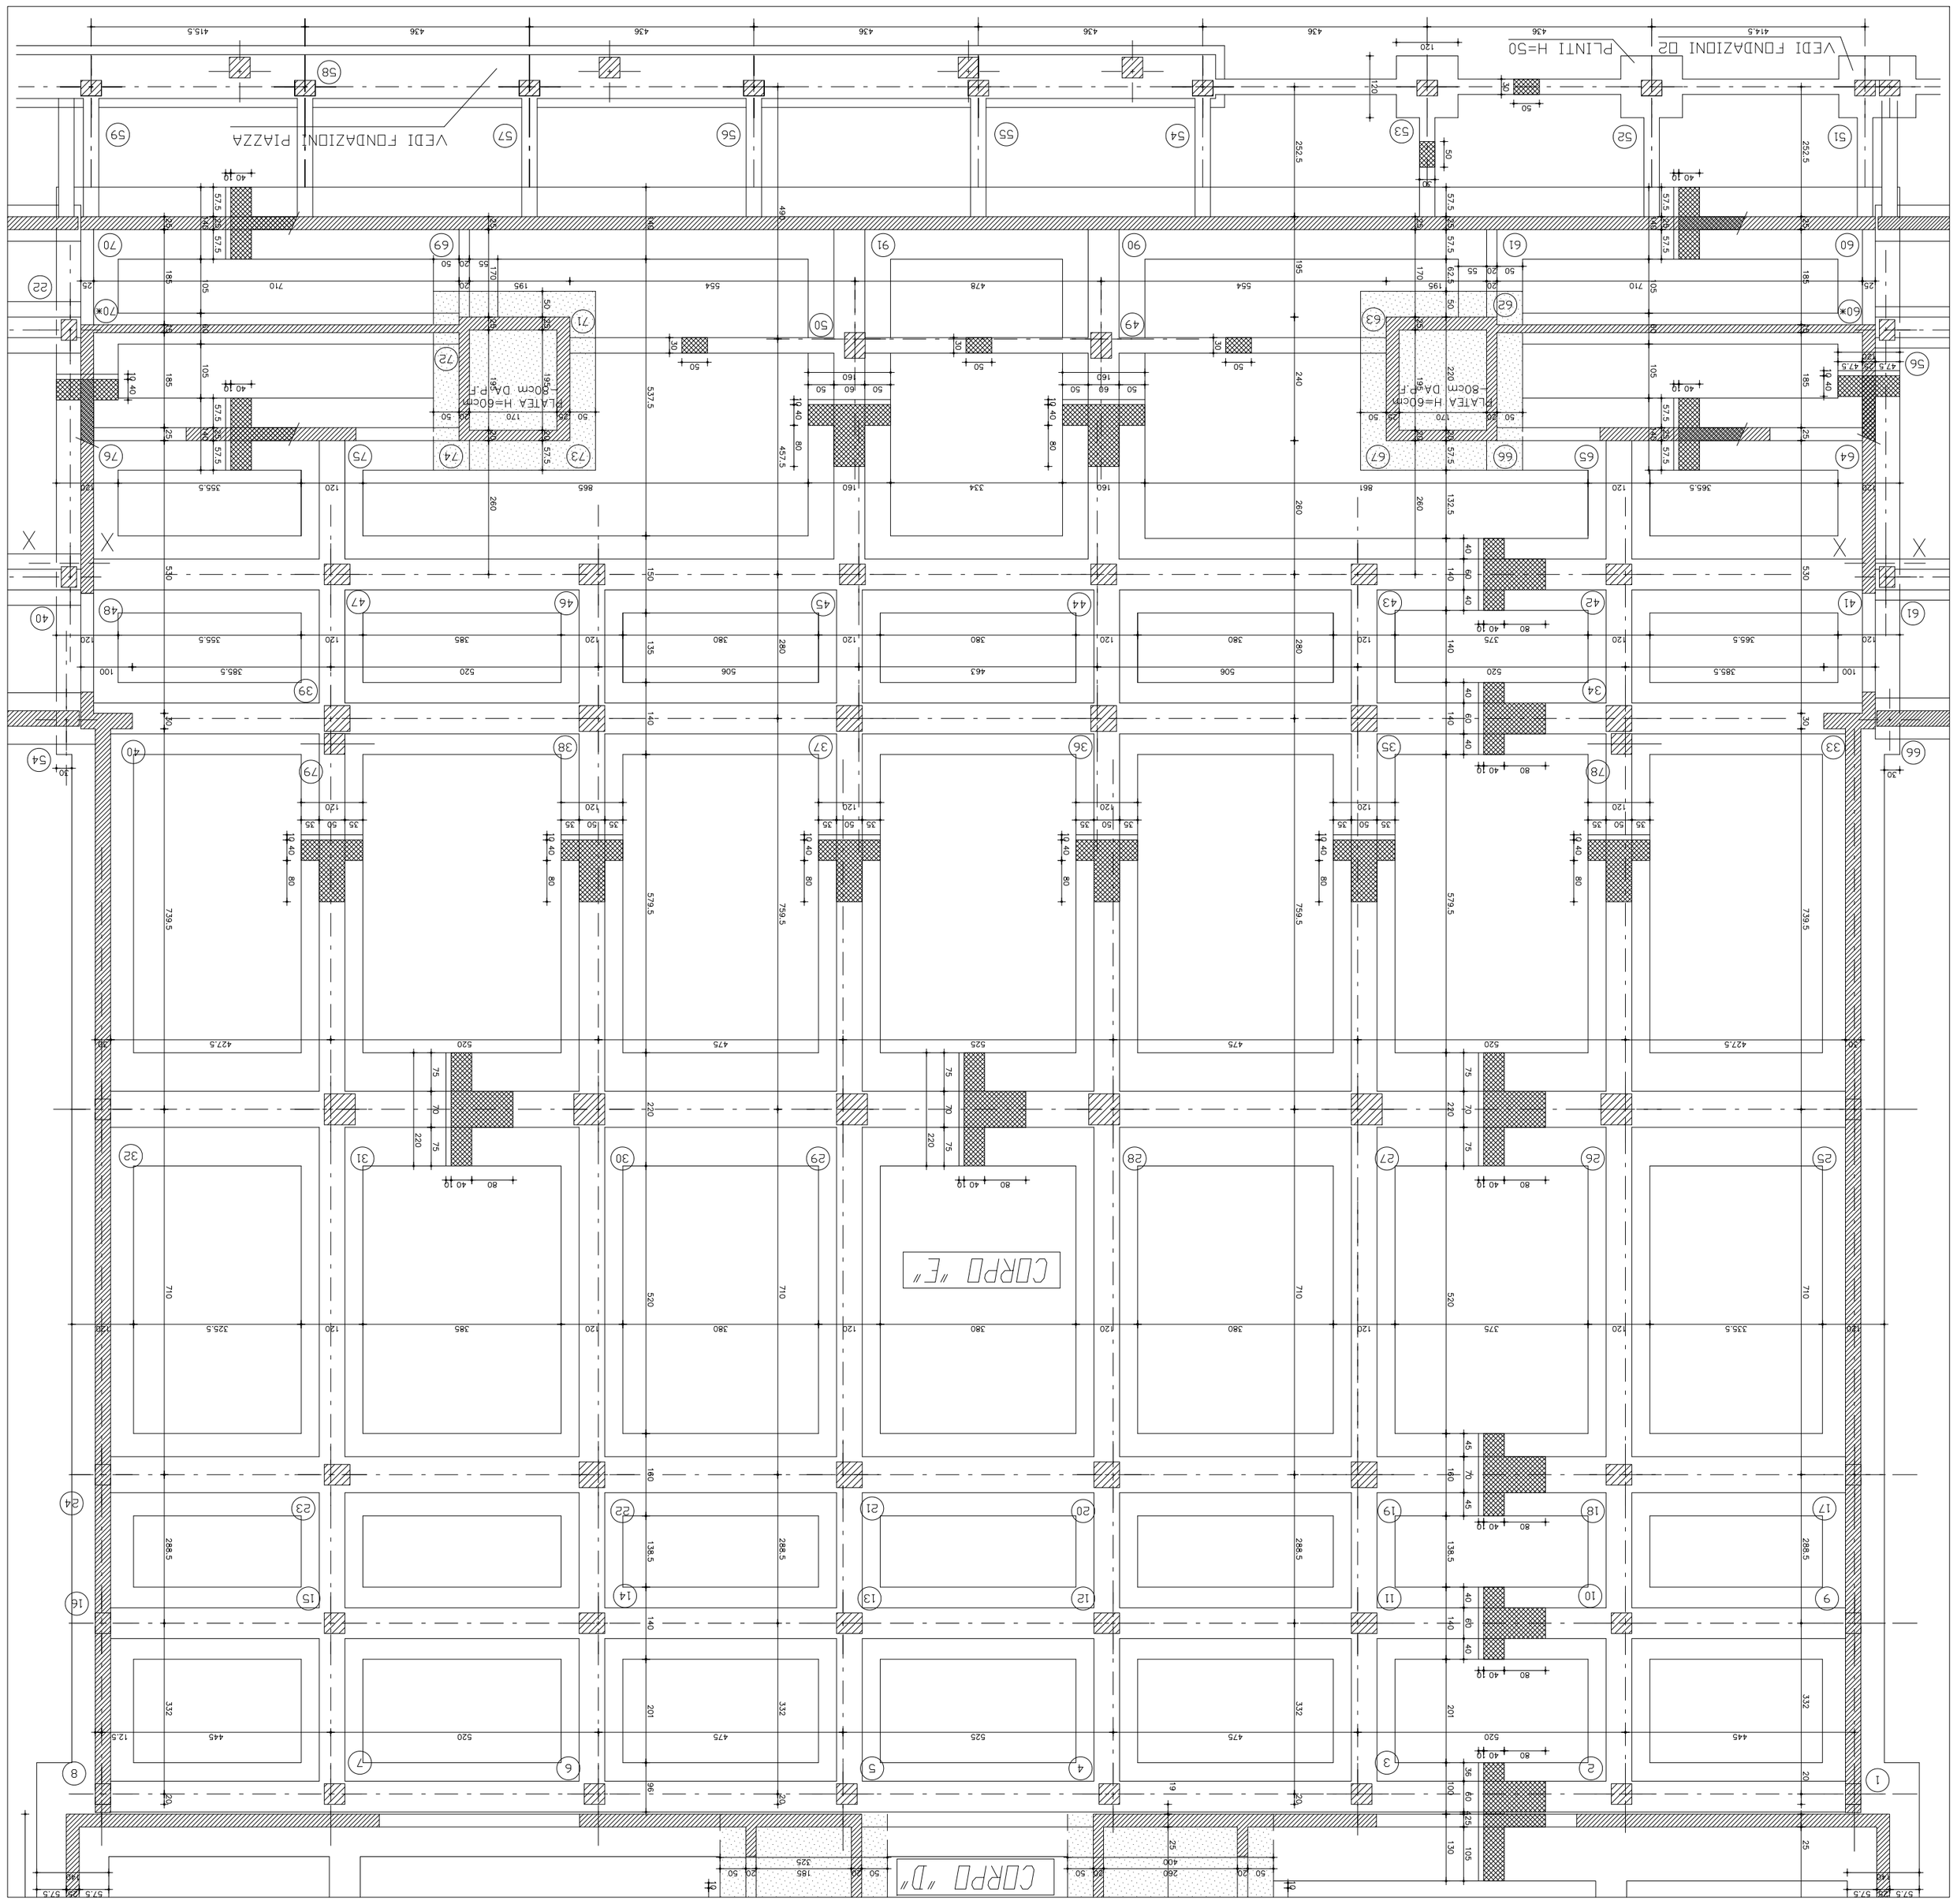

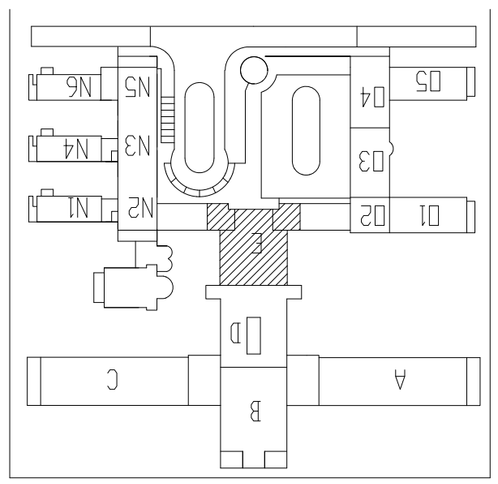

PREDISPORRE ATTACCHI
PER MESSA A TERRA
IMPIANTO ELETTRICO

MATERIALI

STRUTTURE IN OPERA E GETTI
INTEGRATIVI PER ELEVAZIONE
CLS R'ck >= 300 kg/cmq
GETTI PREFABBRICATI
CLS R'ck >= 400 kg/cmq
FERRO FeB44k [controllato]
FONDAZIONI
CLS R'ck >= 250 kg/cmq

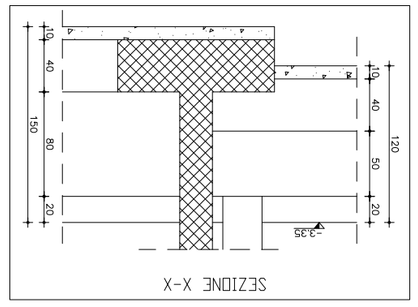

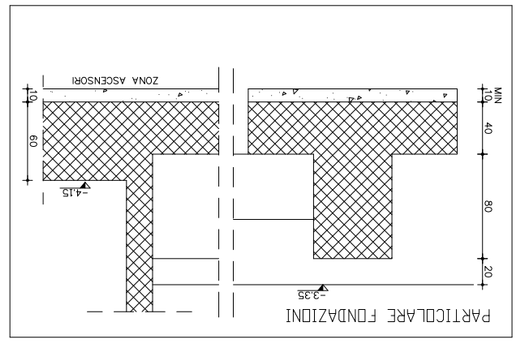

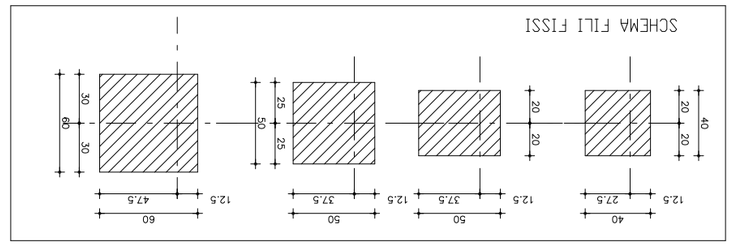

REGIONE EMILIA ROMAGNA
SERVIZIO SANITARIO NAZIONALE

COMUNE DI FIDENZA — AZIENDA USL DI PARMA

NUOVO COMPLESSO OSPEDALIERO DI FIDENZA

IL SOSTEGNO GENERALE
Dott. MARIO PERINI
POSTERIZZAZIONE FONDAMENTA E SOSTEGNO
Dott. GIANNA GENNARI
COSTRUZIONE CON IL SISTEMA TRENCH
Dott. STEFANO MANNI
RISTRUTTURAZIONE E.A.L. IL NODO
Ademia E.S.L. di Parma
IL RESPONS. DEL PROCEDIMENTO
Arch. ANNIBE PALMIERINO

PROGETTO ESECUTIVO

CONSORZIO COOPERATIVE COSTRUZIONI

CONSORZIO NAZIONALE SERVIZI

RIER s.r.l. — ORION — SIRAM S.p.A.

Associate Professionali

PROGETTO ESECUTIVO
Responsabile di progetto
Arch. RUBEN SARTI - CMR

Progetto architettonico
e opere di urbanizzazione

ITECNICA
Associazione Professionale

Arch. ROBERTO MAZZETTI
Arch. CLAUDIA SOMMO
Arch. GIUSEPPE CACOZZA
Ing. GIOVANNI ROMTI
Ing. REMIGIO SASSOM
Geom. STEFANO CACIANOVA
Arch. SARAM MAZZETTI
Arch. MARCO MAIONA
Arch. ALBERTO SECCI
Ing. ELISABETTA FABINI
Arch. ANNA BITTONESE
Arch. ELISABETTA FALCHI
Arch. PROVVIDENZO MESSINA
Arch. CARLO DE PIETRO
Arch. CATERINA FABRINI
Arch. ANTONIO MAFFANELLI
Sig. LORENZO MAGIONI

Progetto impiantistico
IFS Ingegneria
FELLIN-SPEE s.r.l.
P.I. ALBERTO SCAMAROTTOLO
Collaboratori
Ing. WILLIAM STRANUTTI
P.I. Giancarlo SAVIO

Progetto strutture sismiche/antisismiche
Ing. MARIO FERRARI

Progetto strutture realizzate in opera
Ing. MARCO DONELLI
Ing. VANNI DONELLI
Ing. MARCO SIMONCELLI

CORPO E
PIANTA FONDAZIONI

PROGRESSIVO
7

OPERA ARCCOMPIENTO DOC. E PROC. REVISIONE FASE
150 SOAA B PATMOOO. 15
FILE NME: CEIN.dwg
CORTILLA Carpa.e POS.:
NOTE: REV.: 3427

5	S0	S001/2-4

REV.	DESCRIZIONE	DATA	VERIFICATO	APPROVATO
6				
5				
4				
3				
2	NESSUNA MODIFICA	28/02/2001		
1	EMESSOE PER PROGETTO ESECUTIVO	09/01/2001	E.CASTELLANA	M.SANGONAZZI
0	EMESSOE PER PROGETTO ESECUTIVO	20/08/2000	E.CASTELLANA	M.SANGONAZZI

In caso di revisione o aggiornamento si prega di eliminare le copie superate

CIANO	rosso	verde	giallo	blu	magenta	arancio
FILMA	040	140	025	040	025	63	025	025