
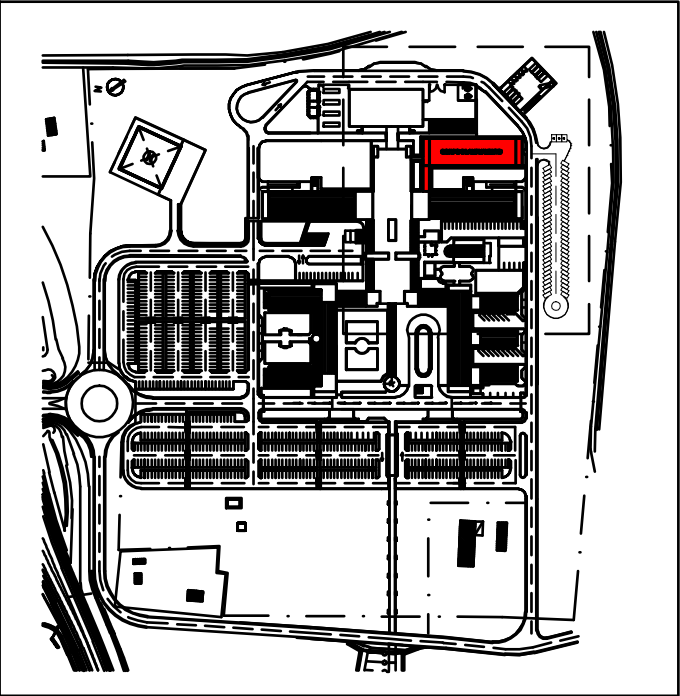


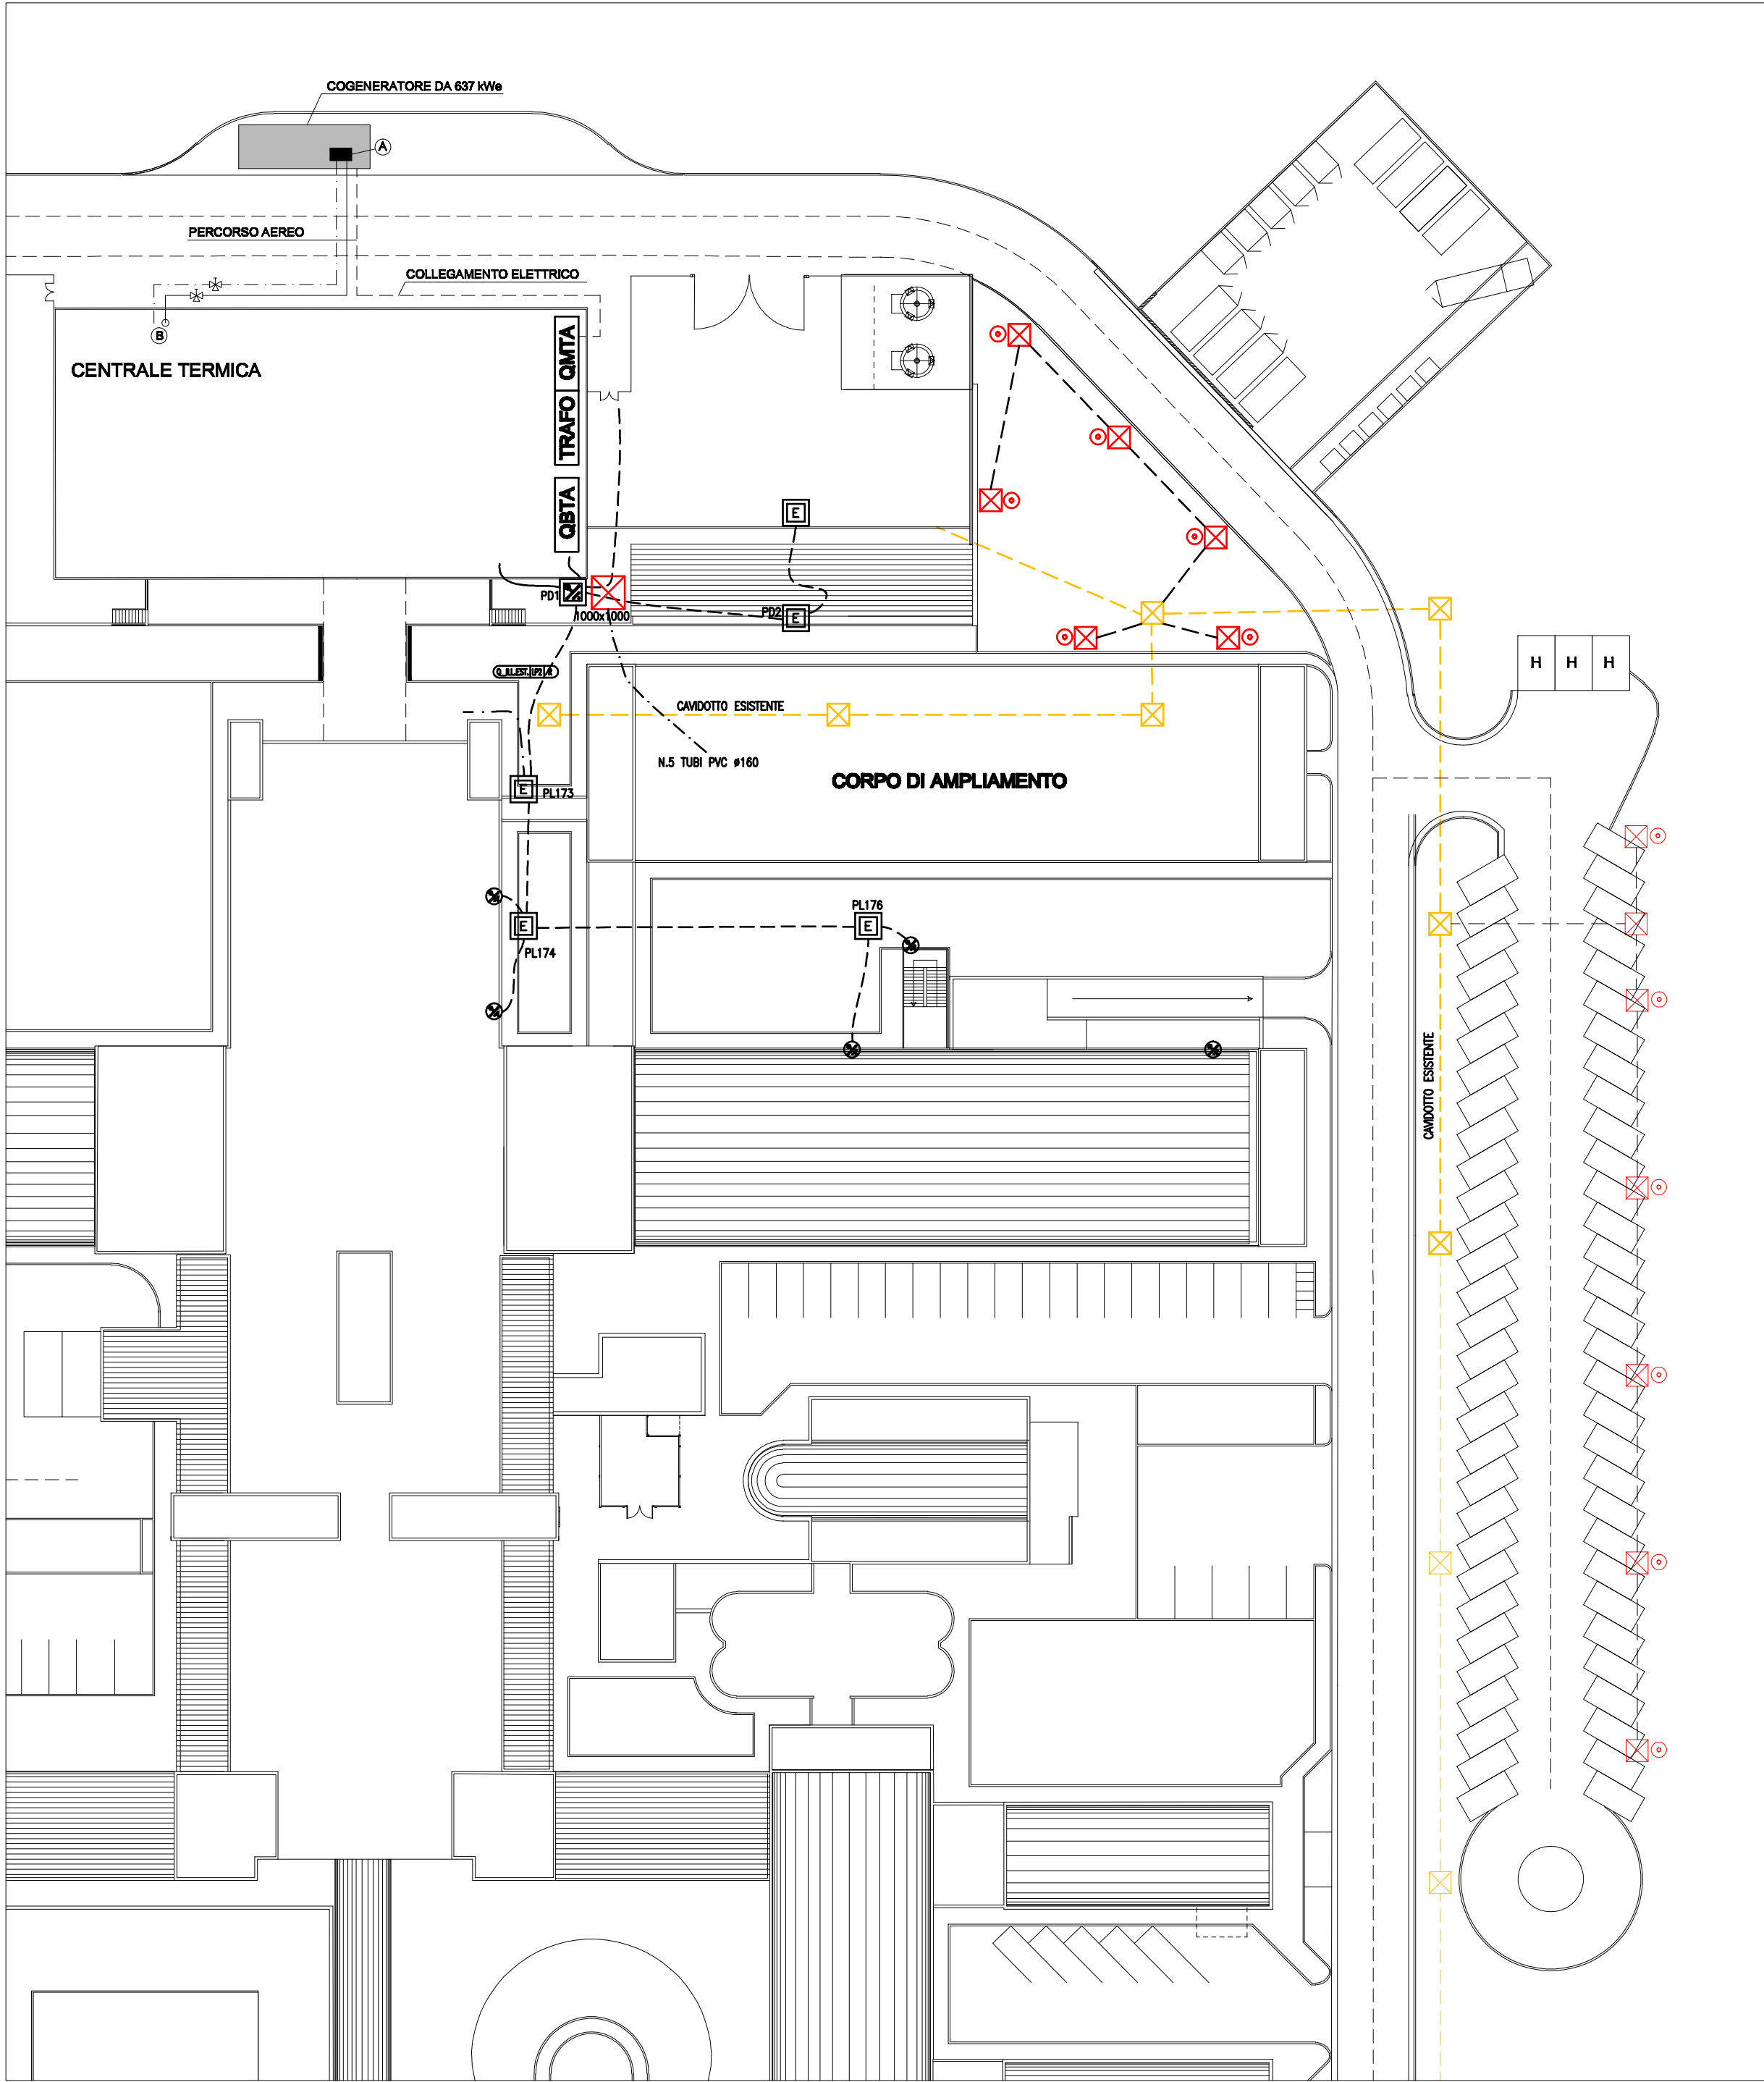


PLANIMETRIA DI RIFERIMENTO

LEGENDA

- TUBO IN PVC E POZZETTO ESISTENTI
- TUBO IN PVC Ø100
- POZZETTO IN CLS 50x50 cm
- CORPO ILLUMINANTE (70 W) SU PALO IN ACCIAIO H=3,00 m
- QMTA QUADRO ELETTRICO MEDIA TENSIONE AMPLIAMENTO
- TRAFO TRASFORMATORE IN RESINA 15/0,4 KV Sn=1000 KVA, Vcc %=8
- QBTA QUADRO ELETTRICO GENERALE DI BASSA TENSIONE AMPLIAMENTO

SERVIZIO SANITARIO REGIONALE  
EMILIA-ROMAGNA  
Azienda Unità Sanitaria Locale di Parma  
Strada del Quartiere n°2/a - 43125 PARMA Tel. 0521/283111 - Fax 0521/282393

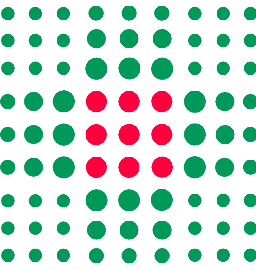

GRUPPO DI LAVORO:  
geom. Giuliano Bastasini  
per. ind. Giuseppe Carlassare  
ing. Federica Ceresa  
per. ind. Paolo Crovini  
ing. Elisa Degiovanni  
ing. jr. Roberto Degiovanni  
geom. Laura Del Bono  
ing. Vincenzo Facchino  
geom. Roberto Gallarotti  
ing. Daniela Gatto  
arch. Andrea Mambriani  
per. ind. Paolo Mazzina  
geom. Roberto Mellini  
per. ind. Paolo Robuschi  
ing. Renato Maria Saviano  
geom. Pier Paolo Taddel  
geom. Michele Tagliavini  
geom. Roberta Tagliavini

DIPARTIMENTO TECNICO E DELLE TECNOLOGIE  
SERVIZIO ATTIVITA' TECNICHE

Via Spalato n°2 - 43125 Parma - Tel. 0521/393400 - Fax 0521/286311 - Pec. serv\_attivita\_tecniche@pec.ausl.pr.it

OSPEDALE DI FIDENZA-SAN SECONDO

Via Don Enrico Tincati n°5 - Loc. Vaio - Fidenza (PR)

REALIZZAZIONE DEI LAVORI DI  
RISTRUTTURAZIONE PRONTO SOCCORSO E  
COSTRUZIONE DELLA NUOVA ALA

PROGETTO DEFINITIVO  
IMPIANTI ELETTRICI

PLANIMETRIA GENERALE

ELABORATO  
SCALA  
IE01  
1:500

IL DIRETTORE GENERALE dr. MASSIMO FABI IL DIRETTORE DELL'OSPEDALE dr.ssa MARIA ROSA SALATI IL DIRETTORE DEL S.A.T. ing. RENATO MARIA SAVIANO

IL RESP. UNICO DEL PROCEDIMENTO geom. ROBERTA TAGLIAVINI IL PROGETTISTA ing. VINCENZO FACCHINO IL COORDINATORE PER LA SICUREZZA ing. RENATO MARIA SAVIANO

| REV. | DESCRIZIONE | DATA       | REDATTO             | VERIFICATO    | APPROVATO    |
|------|-------------|------------|---------------------|---------------|--------------|
| 0    | EMISSIONE   | 16.06.2014 | geom. Tagliavini M. | ing. Facchino | ing. Saviano |
| 1    |             |            |                     |               |              |
| 2    |             |            |                     |               |              |
| 3    |             |            |                     |               |              |

FILE: Ospedale di Vaio/Progetto preliminare RER/impianti elettrici.dwg PLOT 21  
Sul presente elaborato vige il DIRITTO di PROPRIETA', per cui ne è vietata la riproduzione anche parziale, concesso a terzi, la diffusione, se non dietro nostra espressa autorizzazione scritta.  
Ogni violazione sarà perseguita ai sensi delle vigenti leggi civili e penali.