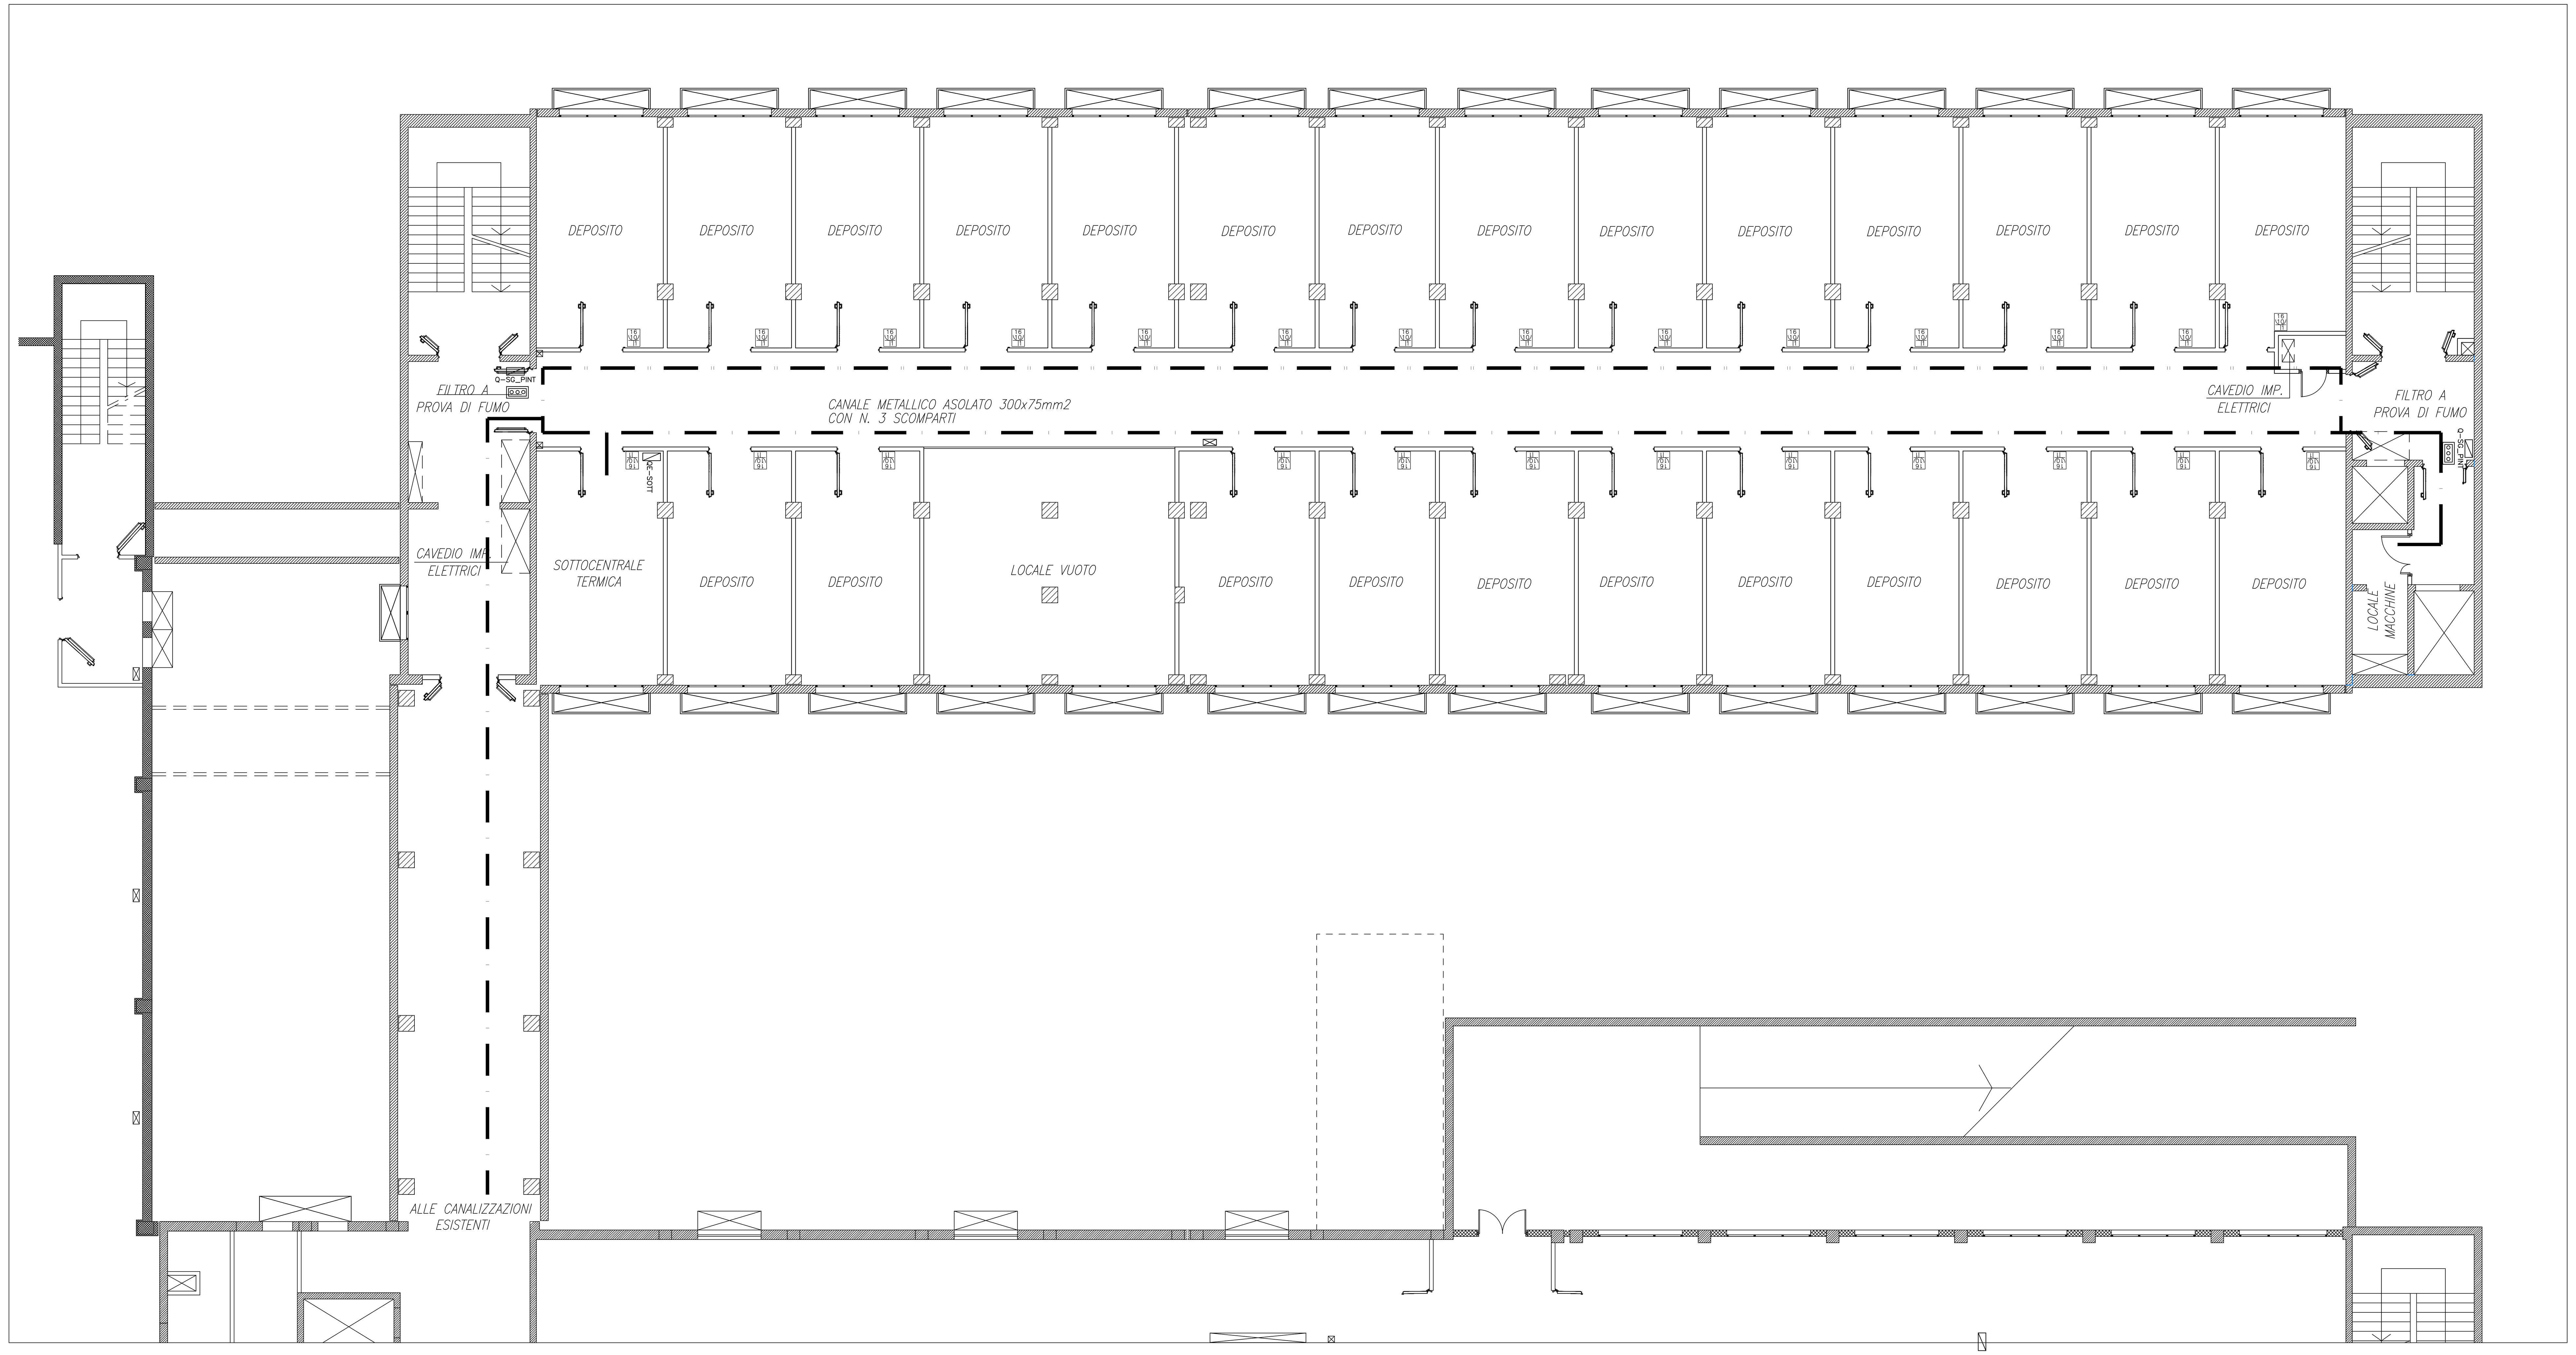

LEGENDA SIMBOLI

SIMBOLO	DESCRIZIONE
16 16	QUADRETTO PRESE COSTITUITO DA : n.1 PRESA DI TIPO INDUSTRIALE INTERBLOCCATA 2x16A+T 250V COMPLETA DI FUSIBILI DI PROTEZIONE n.1 PRESA DI TIPO INDUSTRIALE INTERBLOCCATA 3x16A+N+T 400V COMPLETA DI FUSIBILI DI PROTEZIONE
16	PRESA DI TIPO INDUSTRIALE INTERBLOCCATA 2x16A+T 250V COMPLETA DI FUSIBILI DI PROTEZIONE
16	PRESA DI TIPO INDUSTRIALE INTERBLOCCATA 3x16A+N+T 400V COMPLETA DI FUSIBILI DI PROTEZIONE
32	PRESA DI TIPO INDUSTRIALE INTERBLOCCATA 3x32A+N+T 400V COMPLETA DI FUSIBILI DI PROTEZIONE
16 n	n PRESE DI TIPO INDUSTRIALE 2x16A+T 250V IN SCATOLA A TRE POSTI E SOTTO DIFFERENZIALE DI CLASSE A
16 10 n	n PRESE FM BIPASSO 2x10/16A+T 220V, A POLI ALLINEATI ED ALVEOLI SCHERMATI IN SCATOLE A TRE POSTI
UN n	n PRESE FM UNEL 2x10/16A+T 220V, A POLI ALLINEATI ED ALVEOLI SCHERMATI DI COLORE APPROPRIATO A SECONDA DELLA SORGENTE DI ALIMENTAZIONE(VEDI TABELLA COLORE PRESE) IN SCATOLE A QUATTRO POSTI
16	n PRESE DI TIPO INDUSTRIALE INTERBLOCCATA 2x16A+T 250V
16	PRESA DI TIPO INDUSTRIALE INTERBLOCCATA 3x16A+N+T 400V
16 n	n PRESE 2x16A+T 230V, A TERRA LATERALE
S n	n PRESE FM SCHUKO 2x16A+T 220V, A POLI ALLINEATI ED ALVEOLI SCHERMATI DI COLORE VERDE (SOTTO TRAFO DI ISOLAMENTO) CON COPPIA DI FUSIBILI DA 16A PER LA PROTEZIONE F+N IN SCATOLE A 6 POSTI
QP	QUADRETTO PRESE FM N.4 UNEL 2P+T/16A + N.1 CEE 2P+T/16A
S	APPARECCHIATURA CON GRADO MINIMO DI PROTEZIONE IP44
S1	APPARECCHIATURA CON GRADO MINIMO DI PROTEZIONE IP55
P	PUNTO ALIMENTAZIONE PENSILE CHIRURGICO (ESCLUSO DAL PROGETTO) (SOTTO TRASFORMATORE DI ISOLAMENTO)
PM	PUNTO ALIMENTAZIONE PORTA MOTORIZZATA CON SEZIONATORE DI SICUREZZA NEL CONTROSOFFITTO
O	PUNTO ALIMENTAZIONE OROLOGIO ELETTRICO
T	PUNTO ALIMENTAZIONE TAPPARELLA MOTORIZZATA NEL CONTROSOFFITTO
FC	PUNTO ALIMENTAZIONE FAN COIL NEL CONTROSOFFITTO
FCV	PUNTO ALIMENTAZIONE FAN COIL VERTICALE CON MOBILE
DS	AMPLIFICATORE DI REPARTO DIFFUSIONE SONORA
	PUNTO ALIMENTAZIONE SERRATURA ELETTRICA
	COMANDO SERRATURA ELETTRICA
	TERMOSTATO AMBIENTE
n	n PRESE DI TERRA PER APPARECCHIATURE ELETTROMEDICALI
	NODO EQUIPOTENZIALE DI STANZA
	NODO EQUIPOTENZIALE SU PENSILE TERAPIA INTENSIVA
Ω	DISPOSITIVI DI CONTROLLO DELL'ISOLAMENTO REMOTO
	PUNTO COMANDO APERTURA/CHIUSURA TAPPARELLA MOTORIZZATA
	DOPPIO PUNTO COMANDO APERTURA/CHIUSURA TAPPARELLA MOTORIZZATA ENTRO SCATOLA A TRE POSTI
QE-S	QUADRO ELETTRICO DI STANZA
Q-SG_P	QUADRO DI SGANCIO ALIMENTAZIONE ELETTRICA DI PIANO
	QUADRO ELETTRICO
	PANNELLO DI SEGNALAZIONE STATO IMPIANTI DI: FORZA MOTRICE, ILLUMINAZIONE,
	TUBAZIONE A VISTA
	TUBAZIONE INCASSATA
	CASSETTA DI DERIVAZIONE IN VISTA
	CASSETTA DI DERIVAZIONE INCASSATA
ISO	PANNELLO DI CONTROLLO ISOLAMENTO
S	PUNTO DI ALIMENTAZIONE LAMPADA SCIALITICA

SERVIZIO SANITARIO REGIONALE
EMILIA-ROMAGNA
Azienda Unità Sanitaria Locale di Parma
Strada del Quartiere n°2/a - 43125 PARMA Tel. 0521/393111 - Fax 0521/282393

DIPARTIMENTO TECNICO E DELLE TECNOLOGIE
SERVIZIO ATTIVITA' TECNICHE
Via Spalato n°2 - 43125 Parma - Tel. 0521/393400 - Fax 0521/286311 - Pec. serv_attivita_tecniche@pec.ausl.pr.it

OSPEDALE DI FIDENZA-SAN SECONDO

Via Don Enrico Tincati n°5 - Loc. Vaio - Fidenza (PR)

REALIZZAZIONE DEI LAVORI DI RISTRUTTURAZIONE PRONTO SOCCORSO E COSTRUZIONE DELLA NUOVA ALA

PROGETTO DEFINITIVO
IMPIANTI ELETTRICI

CORPO DI AMPLIAMENTO
IMPIANTO DI FM - PIANO INTERRATO

ELABORATO **IE08**

SCALA 1:100

GRUPPO DI LAVORO:
geom. Giuliano Bastasini
per. ind. Giuseppe Carlassare
ing. Federica Ceresa
per. ind. Paolo Crovini
ing. Elisa Degiovanni
ing. jr. Roberto Degiovanni
geom. Laura Del Bono
ing. Vincenzo Facchino
geom. Roberto Gallarotti
ing. Daniela Gatto
arch. Andrea Mambriani
per. ind. Paolo Mazzina
geom. Roberto Mellini
per. ind. Paolo Robuschi
ing. Renato Maria Saviano
geom. Pier Paolo Taddei
geom. Michele Tagliavini
geom. Roberta Tagliavini

IL DIRETTORE GENERALE
dr. MASSIMO FABI

IL DIRETTORE DELL'OSPEDALE
dr.ssa MARIA ROSA SALATI

IL DIRETTORE DEL S.A.T.
ing. RENATO MARIA SAVIANO

IL RESP. UNICO DEL PROCEDIMENTO
geom. ROBERTA TAGLIAVINI

IL PROGETTISTA
ing. VINCENZO FACCHINO

IL COORDINATORE PER LA SICUREZZA
ing. RENATO MARIA SAVIANO

REV.	DESCRIZIONE	DATA	REDATTO	VERIFICATO	APPROVATO
0	EMISSIONE	16.06.2014	geom. Tagliavini M.	ing. Facchino	ing. Saviano
1					
2					
3					

FILE: Ospedale di Vaio\Progetto preliminare RER\impianti elettrici.dwg PLOT 5:1

Sul presente elaborato vige il DIRITTO di PROPRIETA', per cui ne è vietata la riproduzione anche parziale, cessione a terzi, la diffusione, se non dietro nostra espressa autorizzazione scritta.
Ogni violazione sarà perseguita ai sensi delle vigenti leggi civili e penali