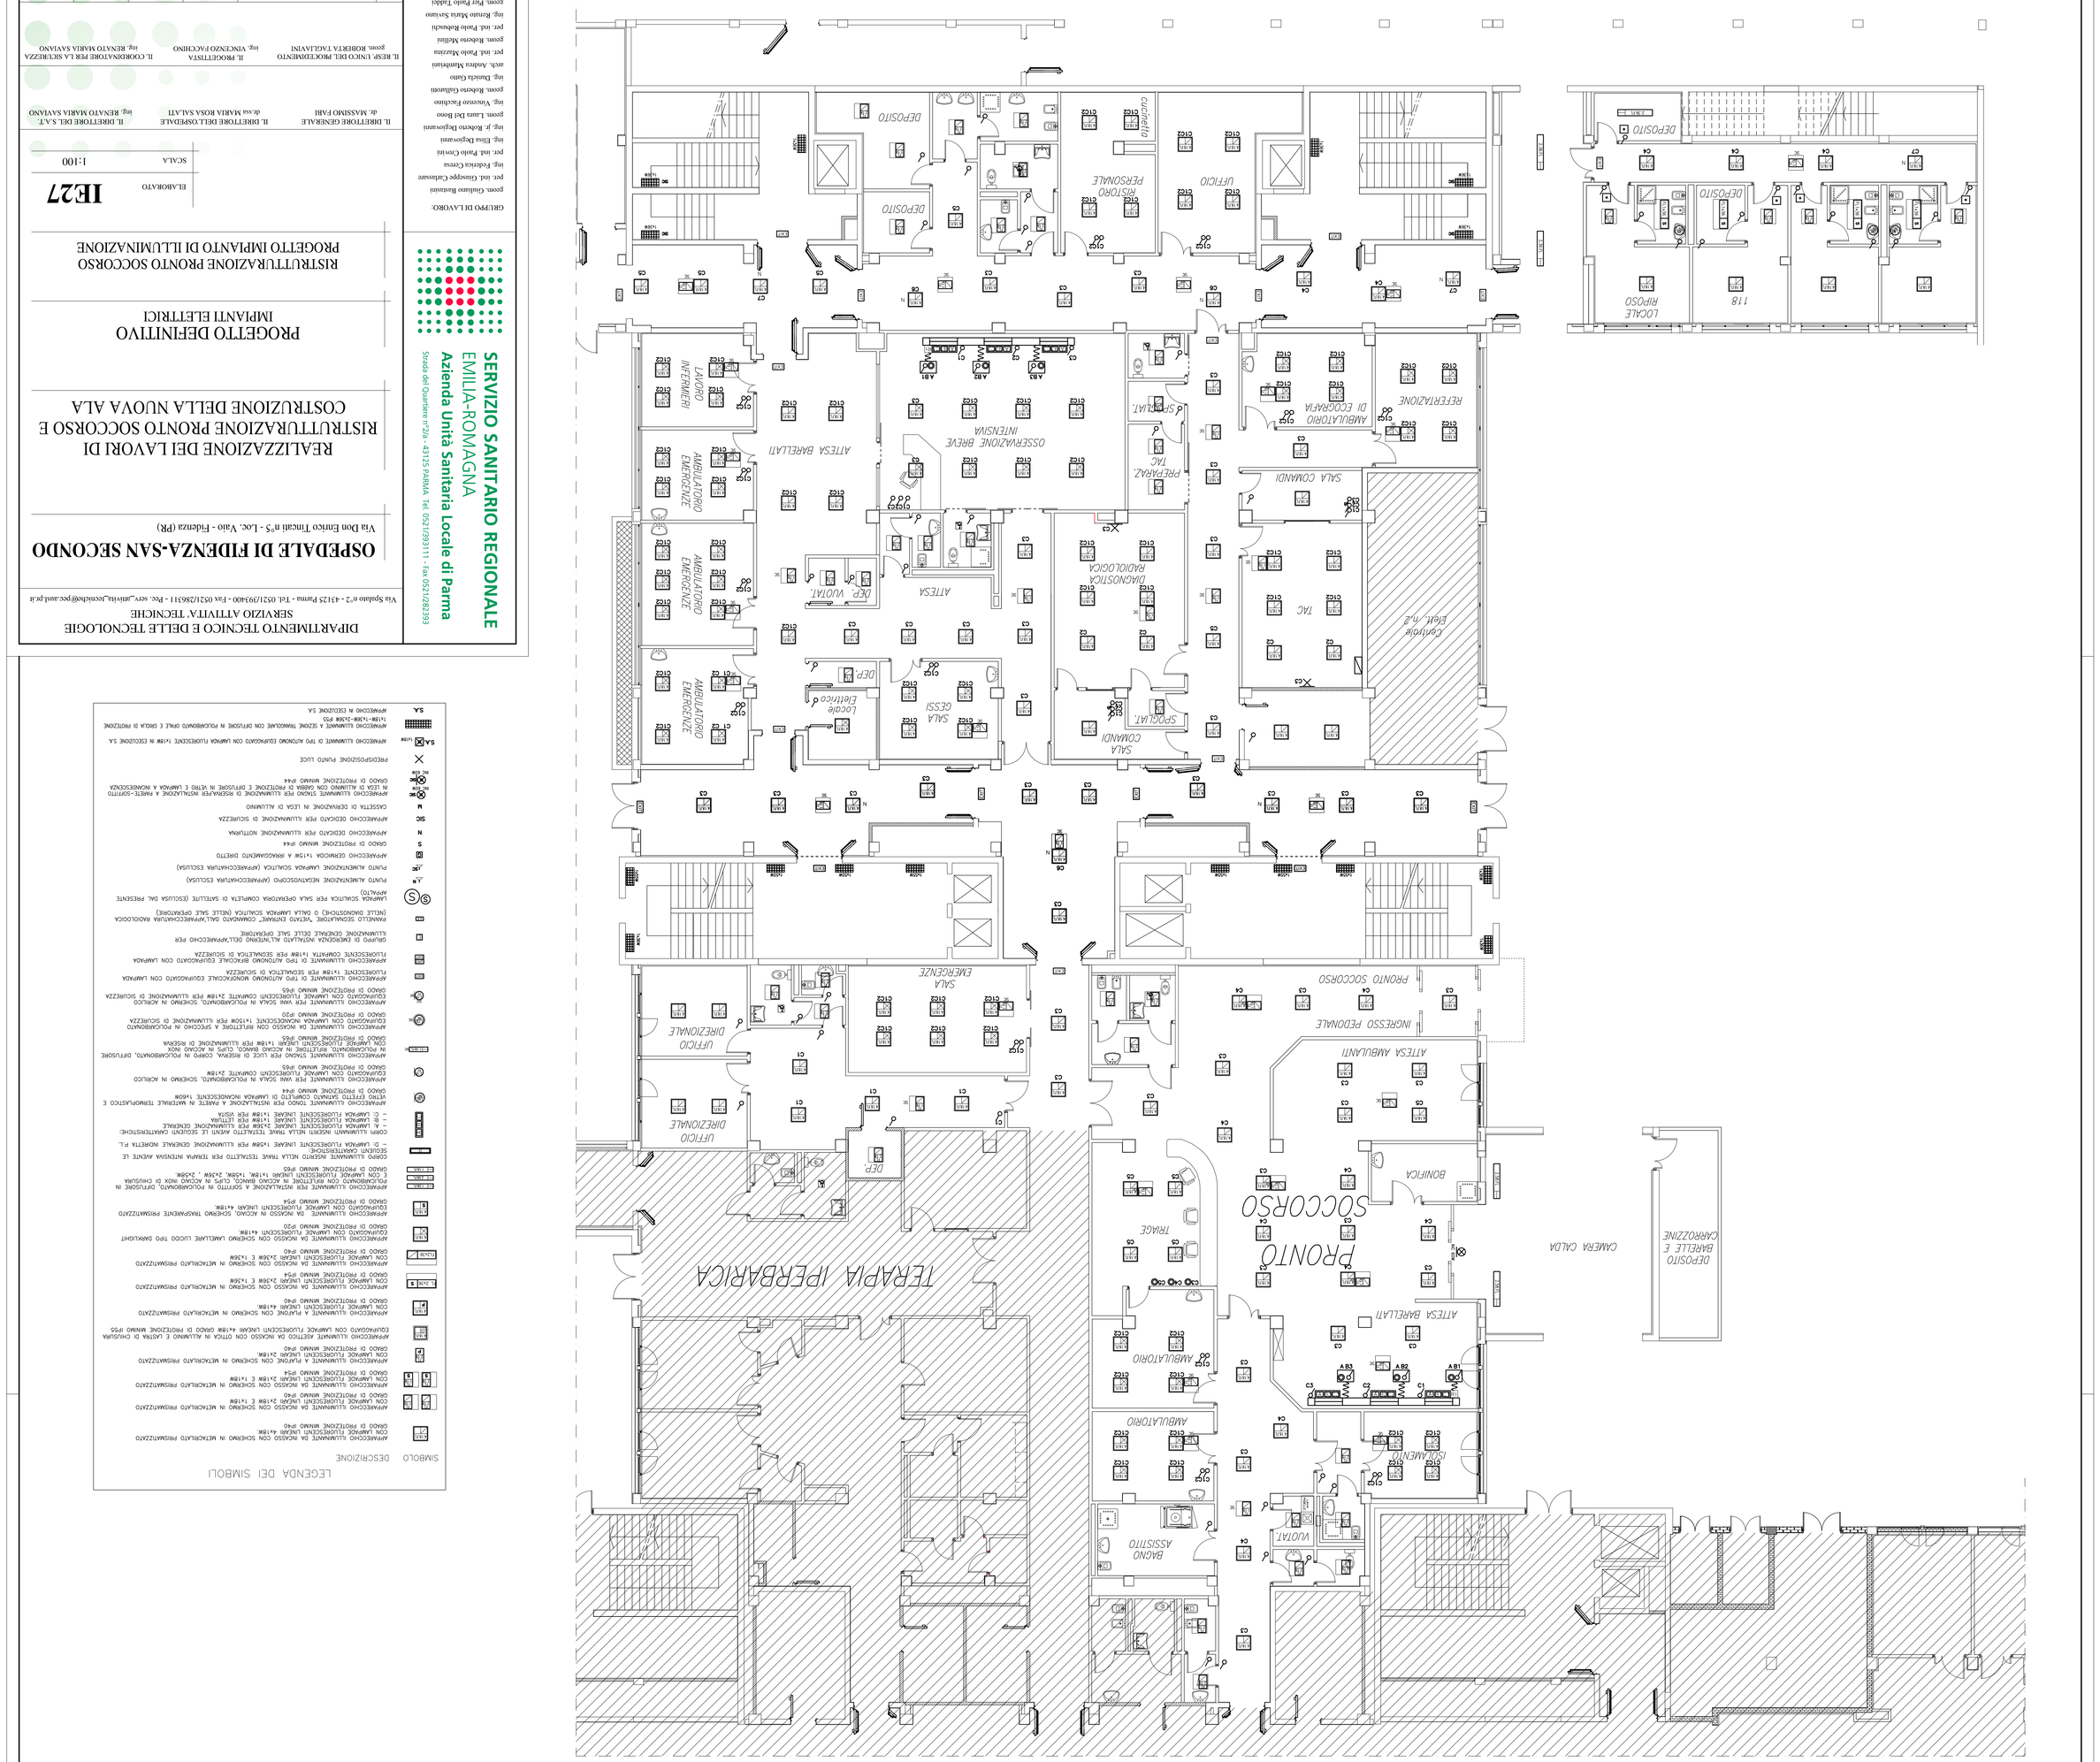

DIPARTIMENTO TECNICO E DELLE TECNOLOGIE
SERVIZIO ATTIVITA' TECNICHE

OSPEDALE DI FIDENZA-SAN SECONDO

Via Don Enrico Tincati n°5 - Loc. Vaio - Fidenza (PR)

REALIZZAZIONE DEI LAVORI DI
RISTRUTTURAZIONE PRONTO SOCCORSO E
COSTRUZIONE DELLA NUOVA ALA

PROGETTO DEFINITIVO
IMPIANTI ELETTRICI

RISTRUTTURAZIONE PRONTO SOCCORSO
PROGETTO IMPIANTO DI ILLUMINAZIONE

IE27

ELABORATO

SCALA 1:100

IL RESP. UNICO DEL PROCEDIMENTO	IL PROGETTISTA
geom. ROBERTA TAGLIAVINI	ing. VINCENZO PACCHINO
IL DIRETTORE DEI LAVORI	IL DIRETTORE DEL S.A.T.
dr. MASSIMO FAIB	dr.ssa MARIA ROSA SALATI
IL COORDINATORE PER LA SICUREZZA	
geom. RENATO MARIA SAVIANO	ing. RENATO MARIA SAVIANO

GRUPPO DI LAVORO:
geom. Giuliano Bassani

REV.	DESCRIZIONE	DATA	REDATTO	CONTROLLATO	APPROVATO
0	EMISSIONE	marzo 2015	geom. Tagliavini M.	ing. Cervini	ing. Scaglioni
1					
2					
3					

FILE: Cartella in Variazione\Impianto elettrico\Piano

Strada del Quartiere n°2/a - 43125 PARMA - Tel. 0521/393111 - Fax 0521/282393

SERVIZIO SANITARIO REGIONALE
EMILIA-ROMAGNA
Azienda Unità Sanitaria Locale di Parma

Tutti i contenuti sono protetti ai sensi della vigente legge sul diritto d'autore


SIMBOLO	DESCRIZIONE
