




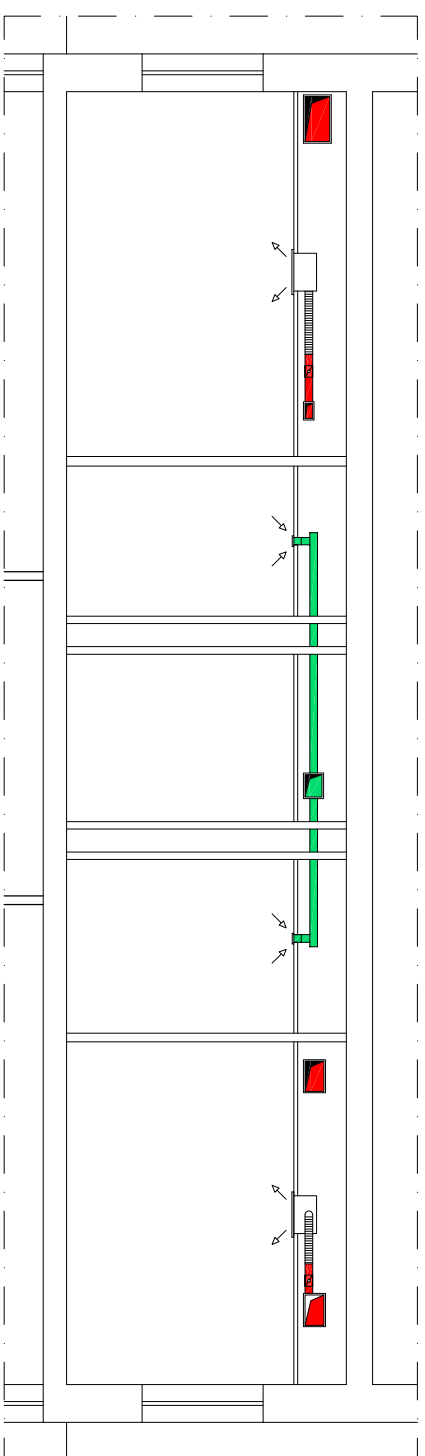

SEZIONE X-X

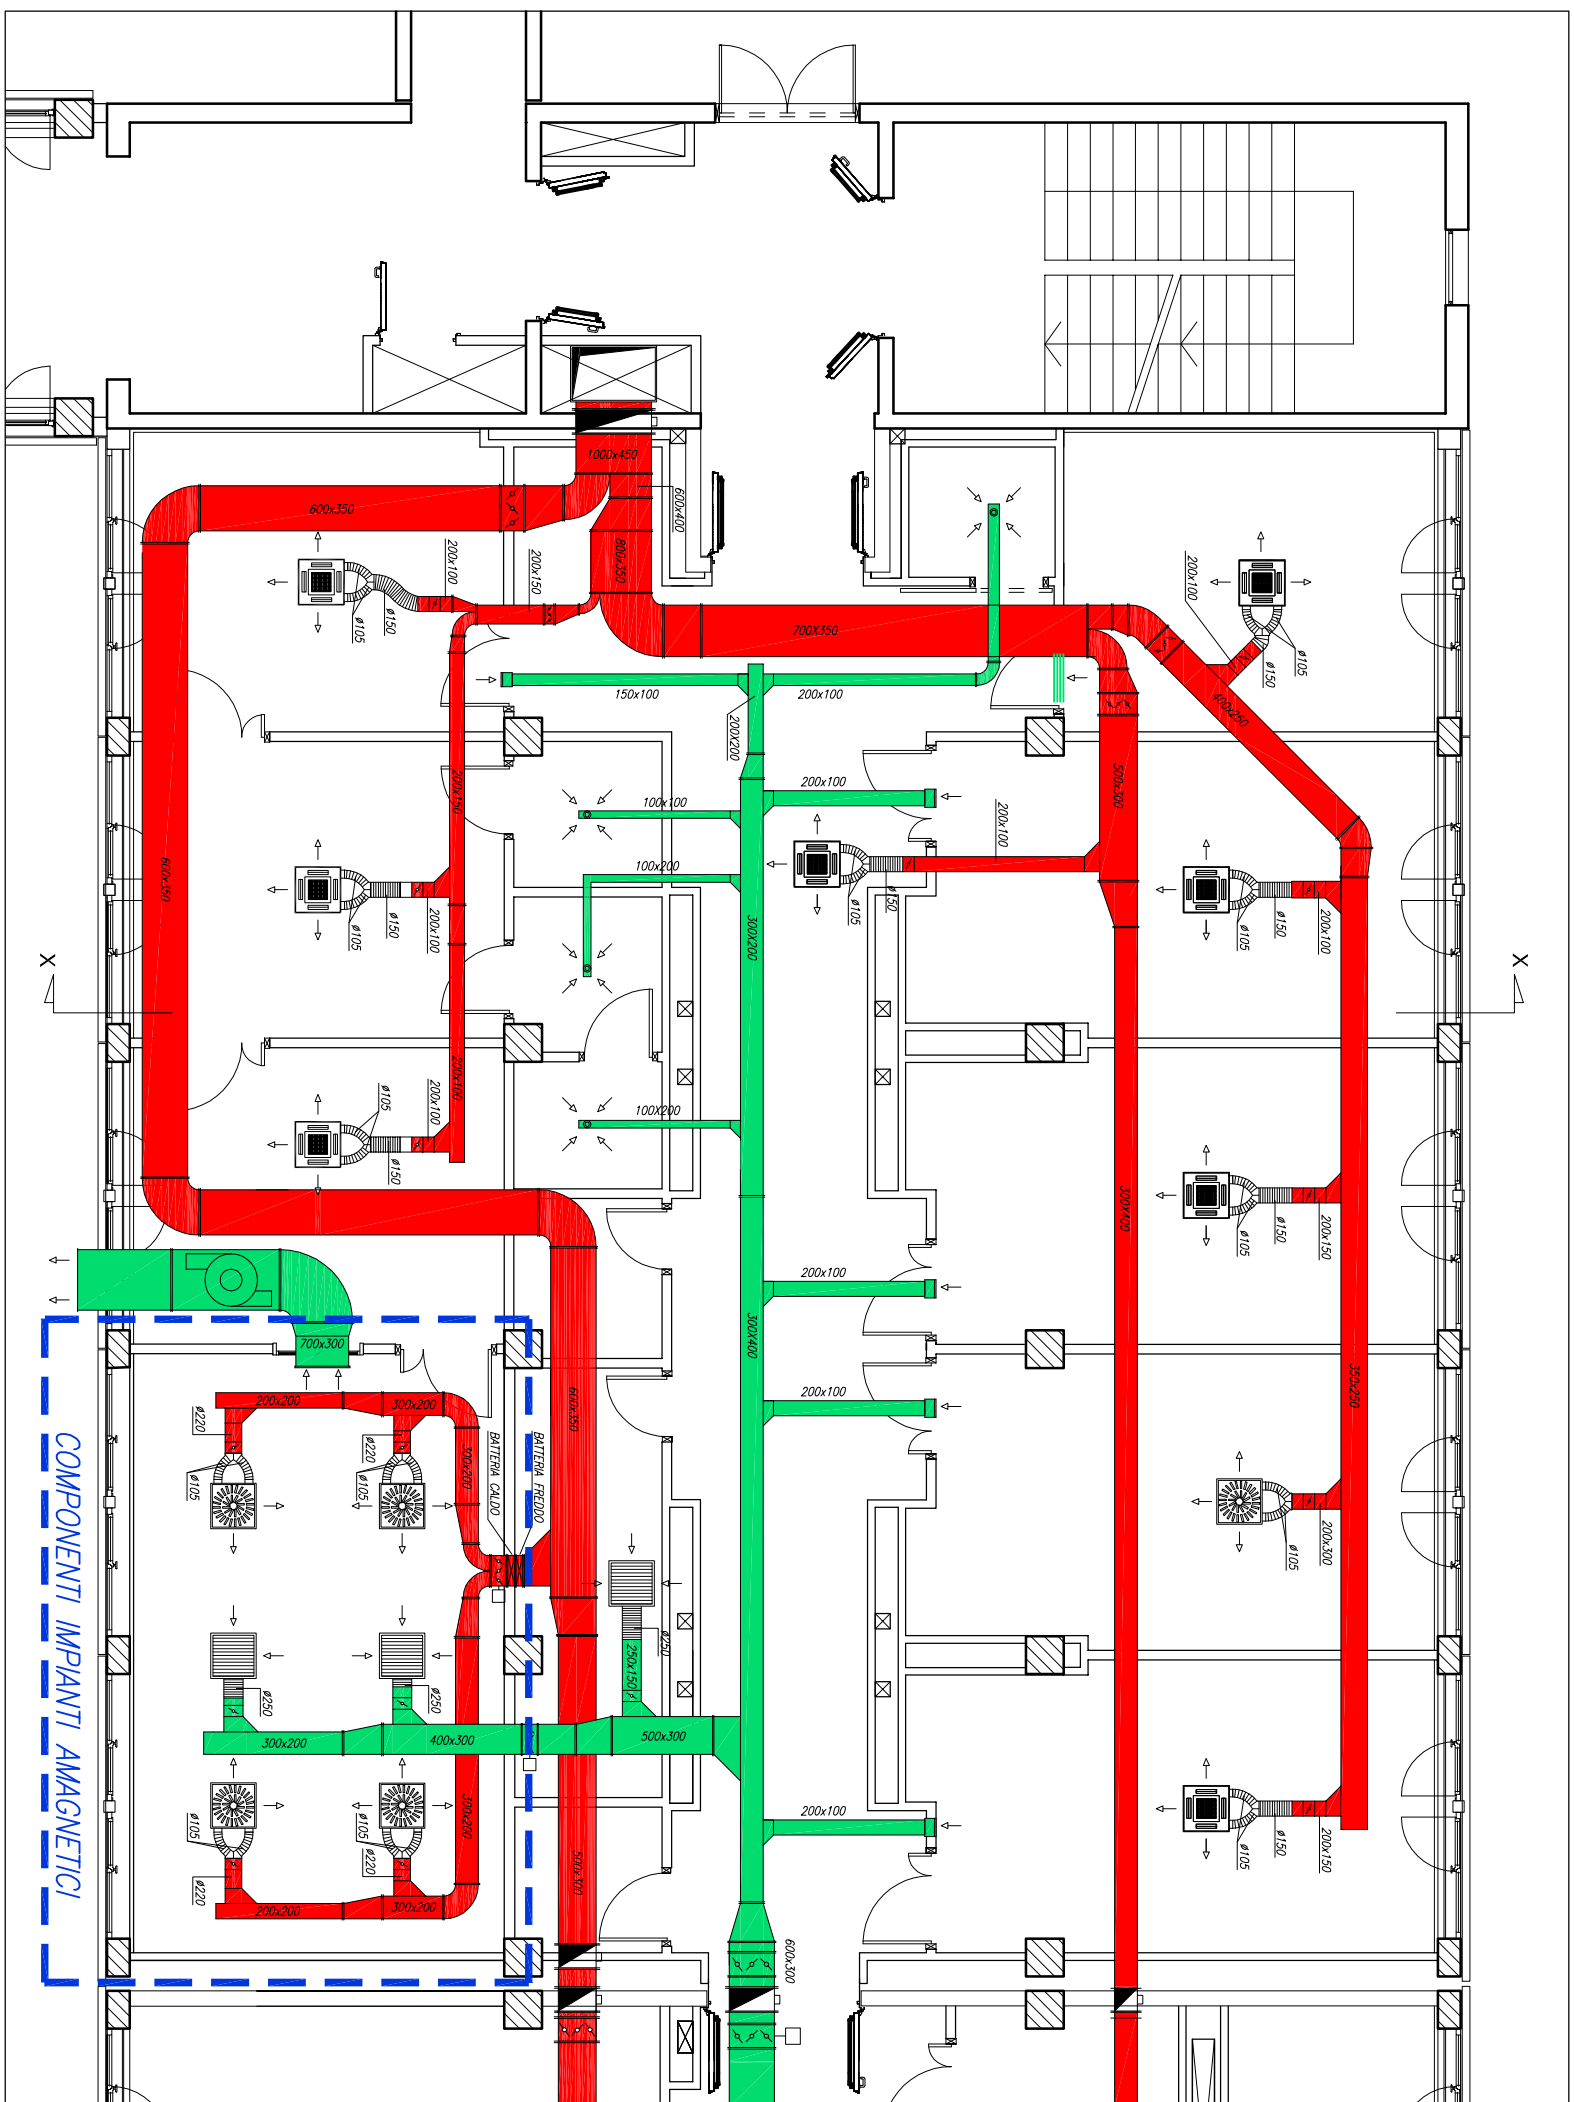

COMPONENTI IMPIANTI MAGNETICI

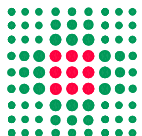

SERVIZIO SANITARIO REGIONALE
EMILIA-ROMAGNA
Azienda Unità Sanitaria Locale di Parma
Strada del Quartiere n°2/a - 43125 PARMA Tel. 0521/393111 - Fax 0521/282393

Azienda Unità Sanitaria Locale di Parma
Strada del Quartiere n°2/a - 43125 PARMA Tel. 0521/393111 - Fax 0521/282393

DIPARTIMENTO TECNICO E DELLE TECNOLOGIE

SERVIZIO ATTIVITA' TECNICHE

Via Spalato n°2 - 43125 Parma - Tel. 0521/393400 - Fax 0521/286311 - Pec: serv_attivita_tecniche@pec.ausl.pr.it

OSPEDALE DI FIDENZA-SAN SECONDO
Via Don Enrico Tincati n°5 - Loc. Vaio - Fidenza (PR)

Via Don Enrico Tincati n°5 - Loc. Vaio - Fidenza (PR)

REALIZZAZIONE DEI LAVORI DI
RISTRUTTURAZIONE PRONTO SOCCORSO E
COSTRUZIONE DELLA NUOVA ALA

PROGETTO DEFINITIVO IMPIANTI MECCANICI

CORPO DI AMPLIAMENTO
 PROGETTO IMPIANTO AERAUICO
 PARTICOLARE DI DISTRIBUZIONE ZONA RADIOLOGIA

IM02

SCALA

IL DIRETTORE GENERALE
dr. MASSIMO FABI

IL DIRETTORE DELL'OSPEDALE
dr.ssa MARIA ROSA SALATI

IL DIRETTORE DEL S.A.T.
ing. RENATO MARIA SAVENGO

dr.ssa MARIA ROSA SALATI

ing. RENATO MARIA SAVIAN

IL RESP. UNICO DEL PROCEDIMENTO
geom. ROBERTA TAGLIAVINI

IL PROGETTISTA
ing. RENATO MARIA SAVIANO

IL COORDINATORE PER LA SICUREZZA
ing. RENATO MARIA SAVIANO



REV.	DESCRIZIONE	DATA	REDATTO	VERIFICATO	APPROVATO
0	PROVISIONI	16/06/2014	geom. Tognoli M.	ing. Scrocca	ing. Scrocca
1					
2					
3					


