


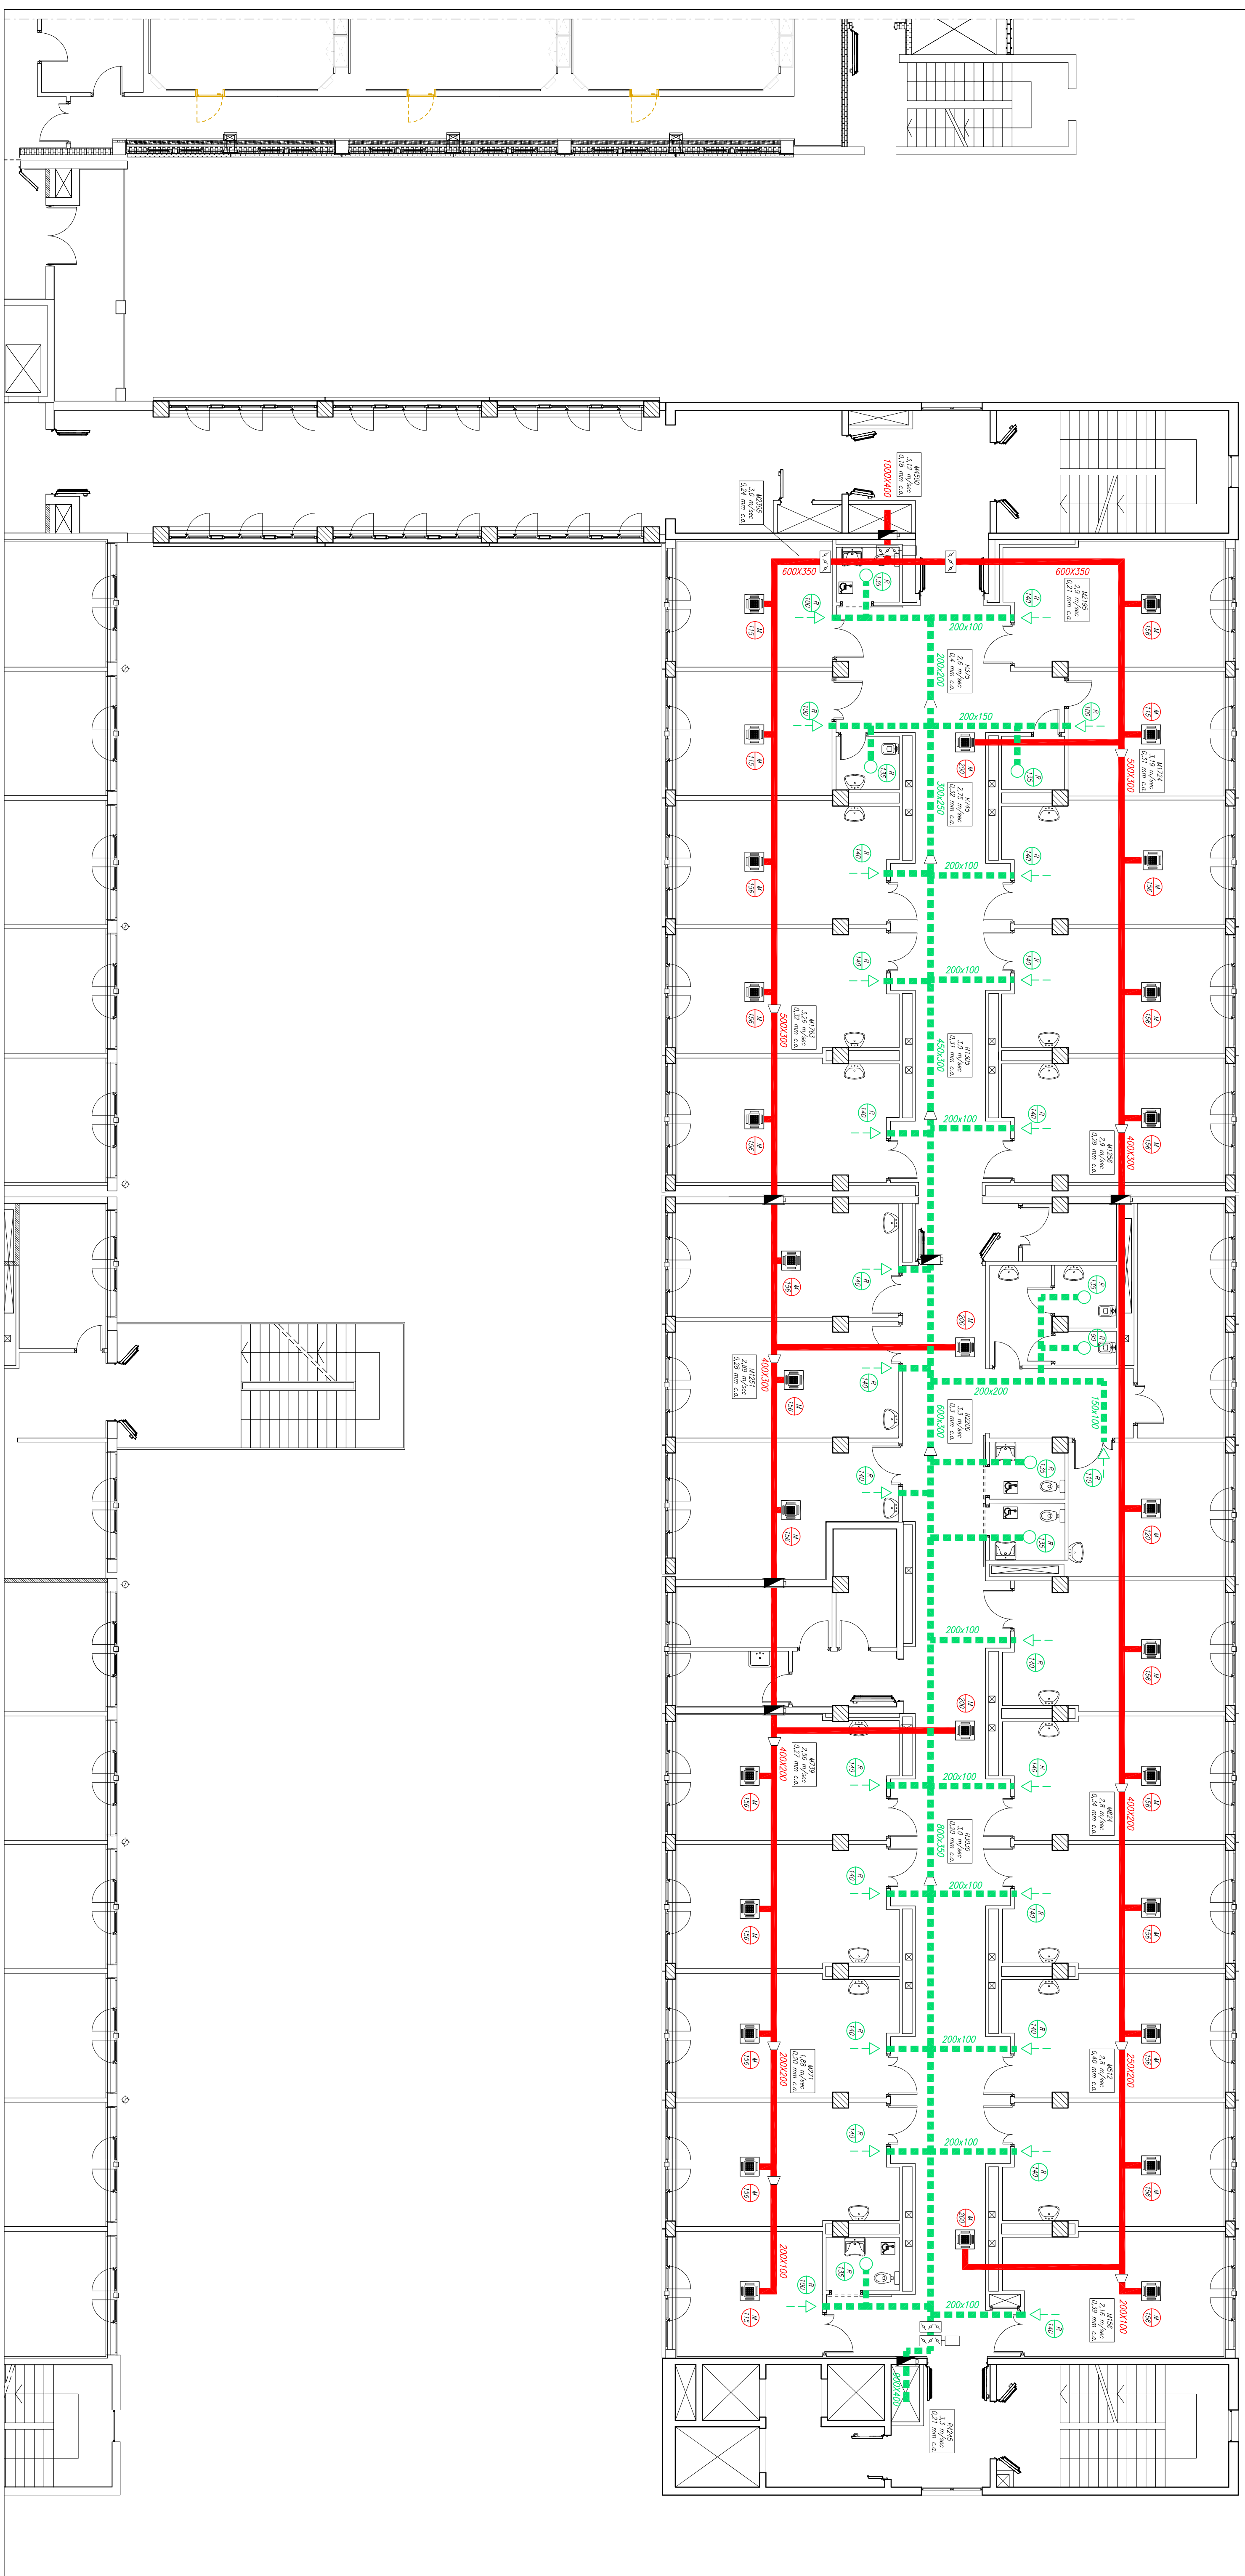

DIPARTIMENTO TECNICO E DELLE TECNOLOGIE
SERVIZIO ATTIVITA' TECNICHE

OSPEDALE DI FIDENZA-SAN SECONDO
Via Don Enrico Tincati n°5 - Loc. Vaio - Fidenza (PR)

REALIZZAZIONE DEI LAVORI DI
RISTRUTTURAZIONE PRONTO SOCCORSO E
COSTRUZIONE DELLA NUOVA ALA

PROGETTO DEFINITIVO IMPIANTI MECCANICI

CORPO DI AMPLIAMENTO - PIANO SECONDO
PROGETTO IMPIANTO AERAUICO

IM104

SCALA

IL DIRETTORE DELL'OSPEDALE

100

ing. RENATO MARIA SAVIANO

DATA	RED
16.06.2014	green, T

For details please see article 474