


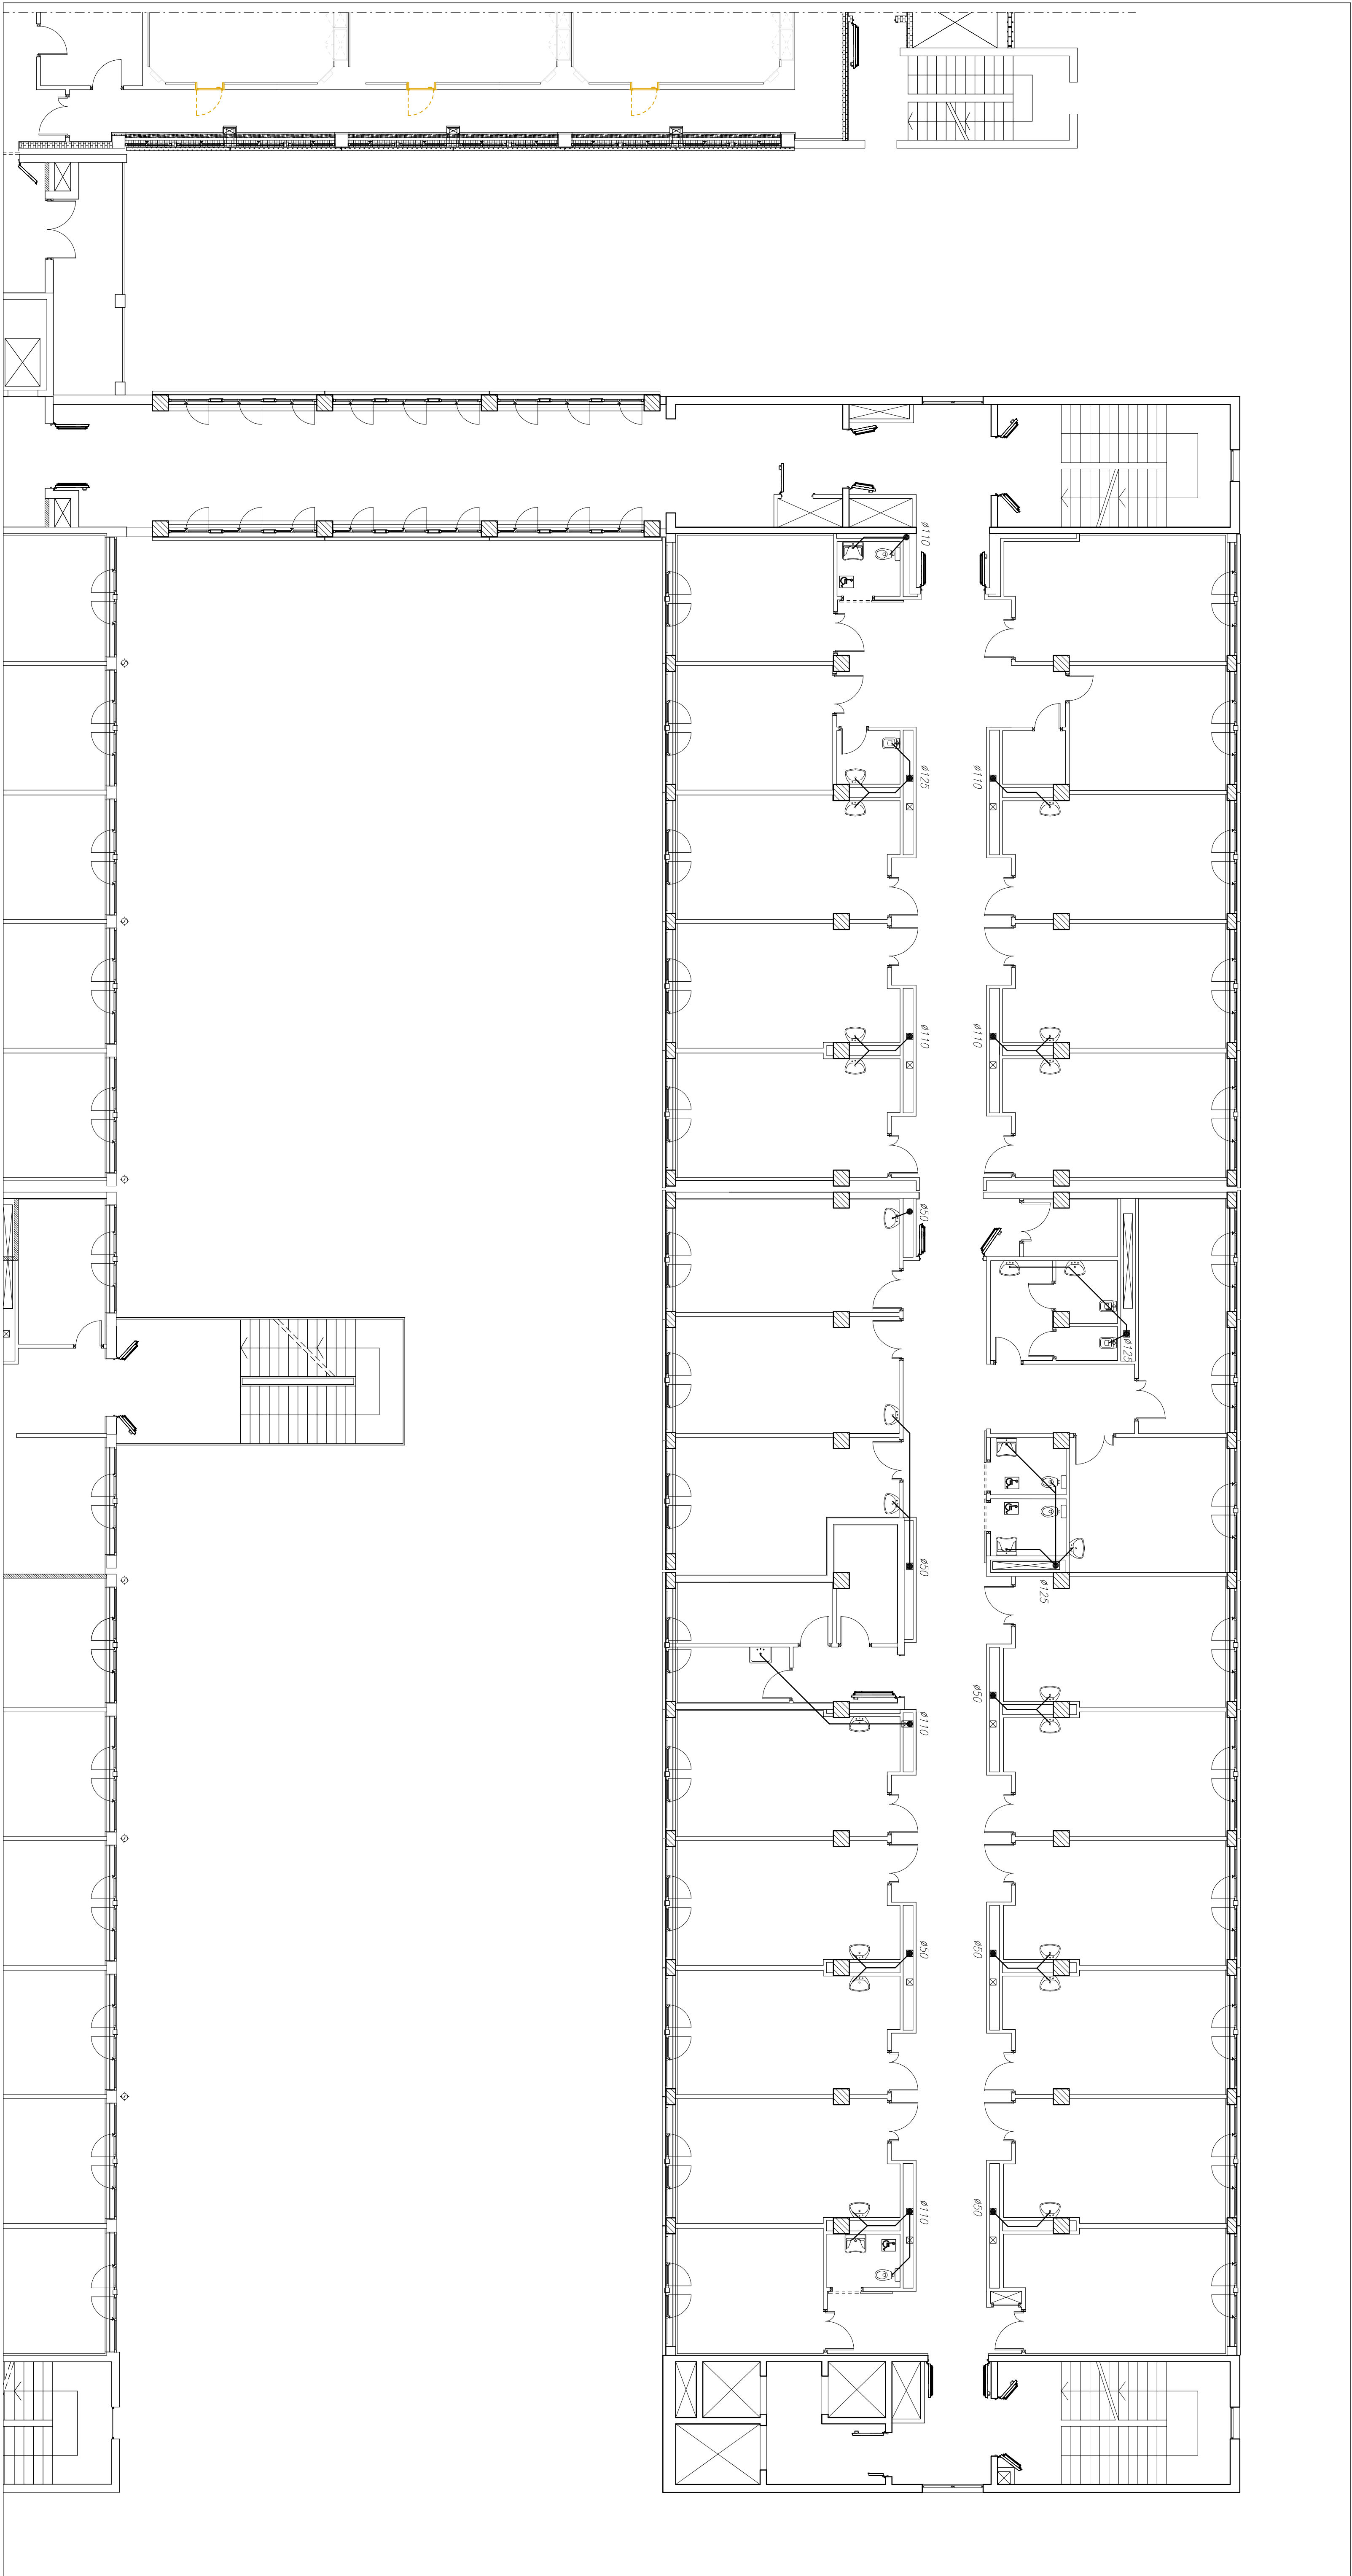

- LEGENDA
- Tubazioni impianto di scarico acque nere in PVC
 - - - - - Tubazioni impianto di scarico acque nere in PVC o soffitto
 - Pozzetto d'ispezione con tappo

DIPARTIMENTO TECNICO E DELLE TECNOLOGIE
SISTEMI E IMPIANTI SANITARI
OSPEDALE DI FIDENZA-SAN SECONDO
Via Don Enrico Tassinari n°5 - Loc. Villo - Fidenza (PR)

REALIZZAZIONE DEI LAVORI DI
RISTRUTTURAZIONE PRONTO SOCCORSO E
COSTRUZIONE DELLA NUOVA ALA

PROGETTO DEFINITIVO
IMPIANTI MECCANICI

CORPO DI AMPLIAMENTO - PIANO SECONDO
PROGETTO IMPIANTO DI SCARICO

IM25

SCALA

I-100

IL DIRETTORE GENERALE
IL DIRETTORE DEL SERVIZIO
IL RESPONSABILE DEL SERVIZIO
IL RESPONSABILE DEL SERVIZIO
IL RESPONSABILE DEL SERVIZIO

REDAZIONE		AUTORE		VERIFICATORE	
1	PROGETTO	1	PROGETTO	1	PROGETTO
2	PROGETTO	2	PROGETTO	2	PROGETTO

NOTE: 1. Il presente progetto è stato elaborato in base ai dati forniti dal committente. 2. Il presente progetto è stato elaborato in base ai dati forniti dal committente. 3. Il presente progetto è stato elaborato in base ai dati forniti dal committente.