


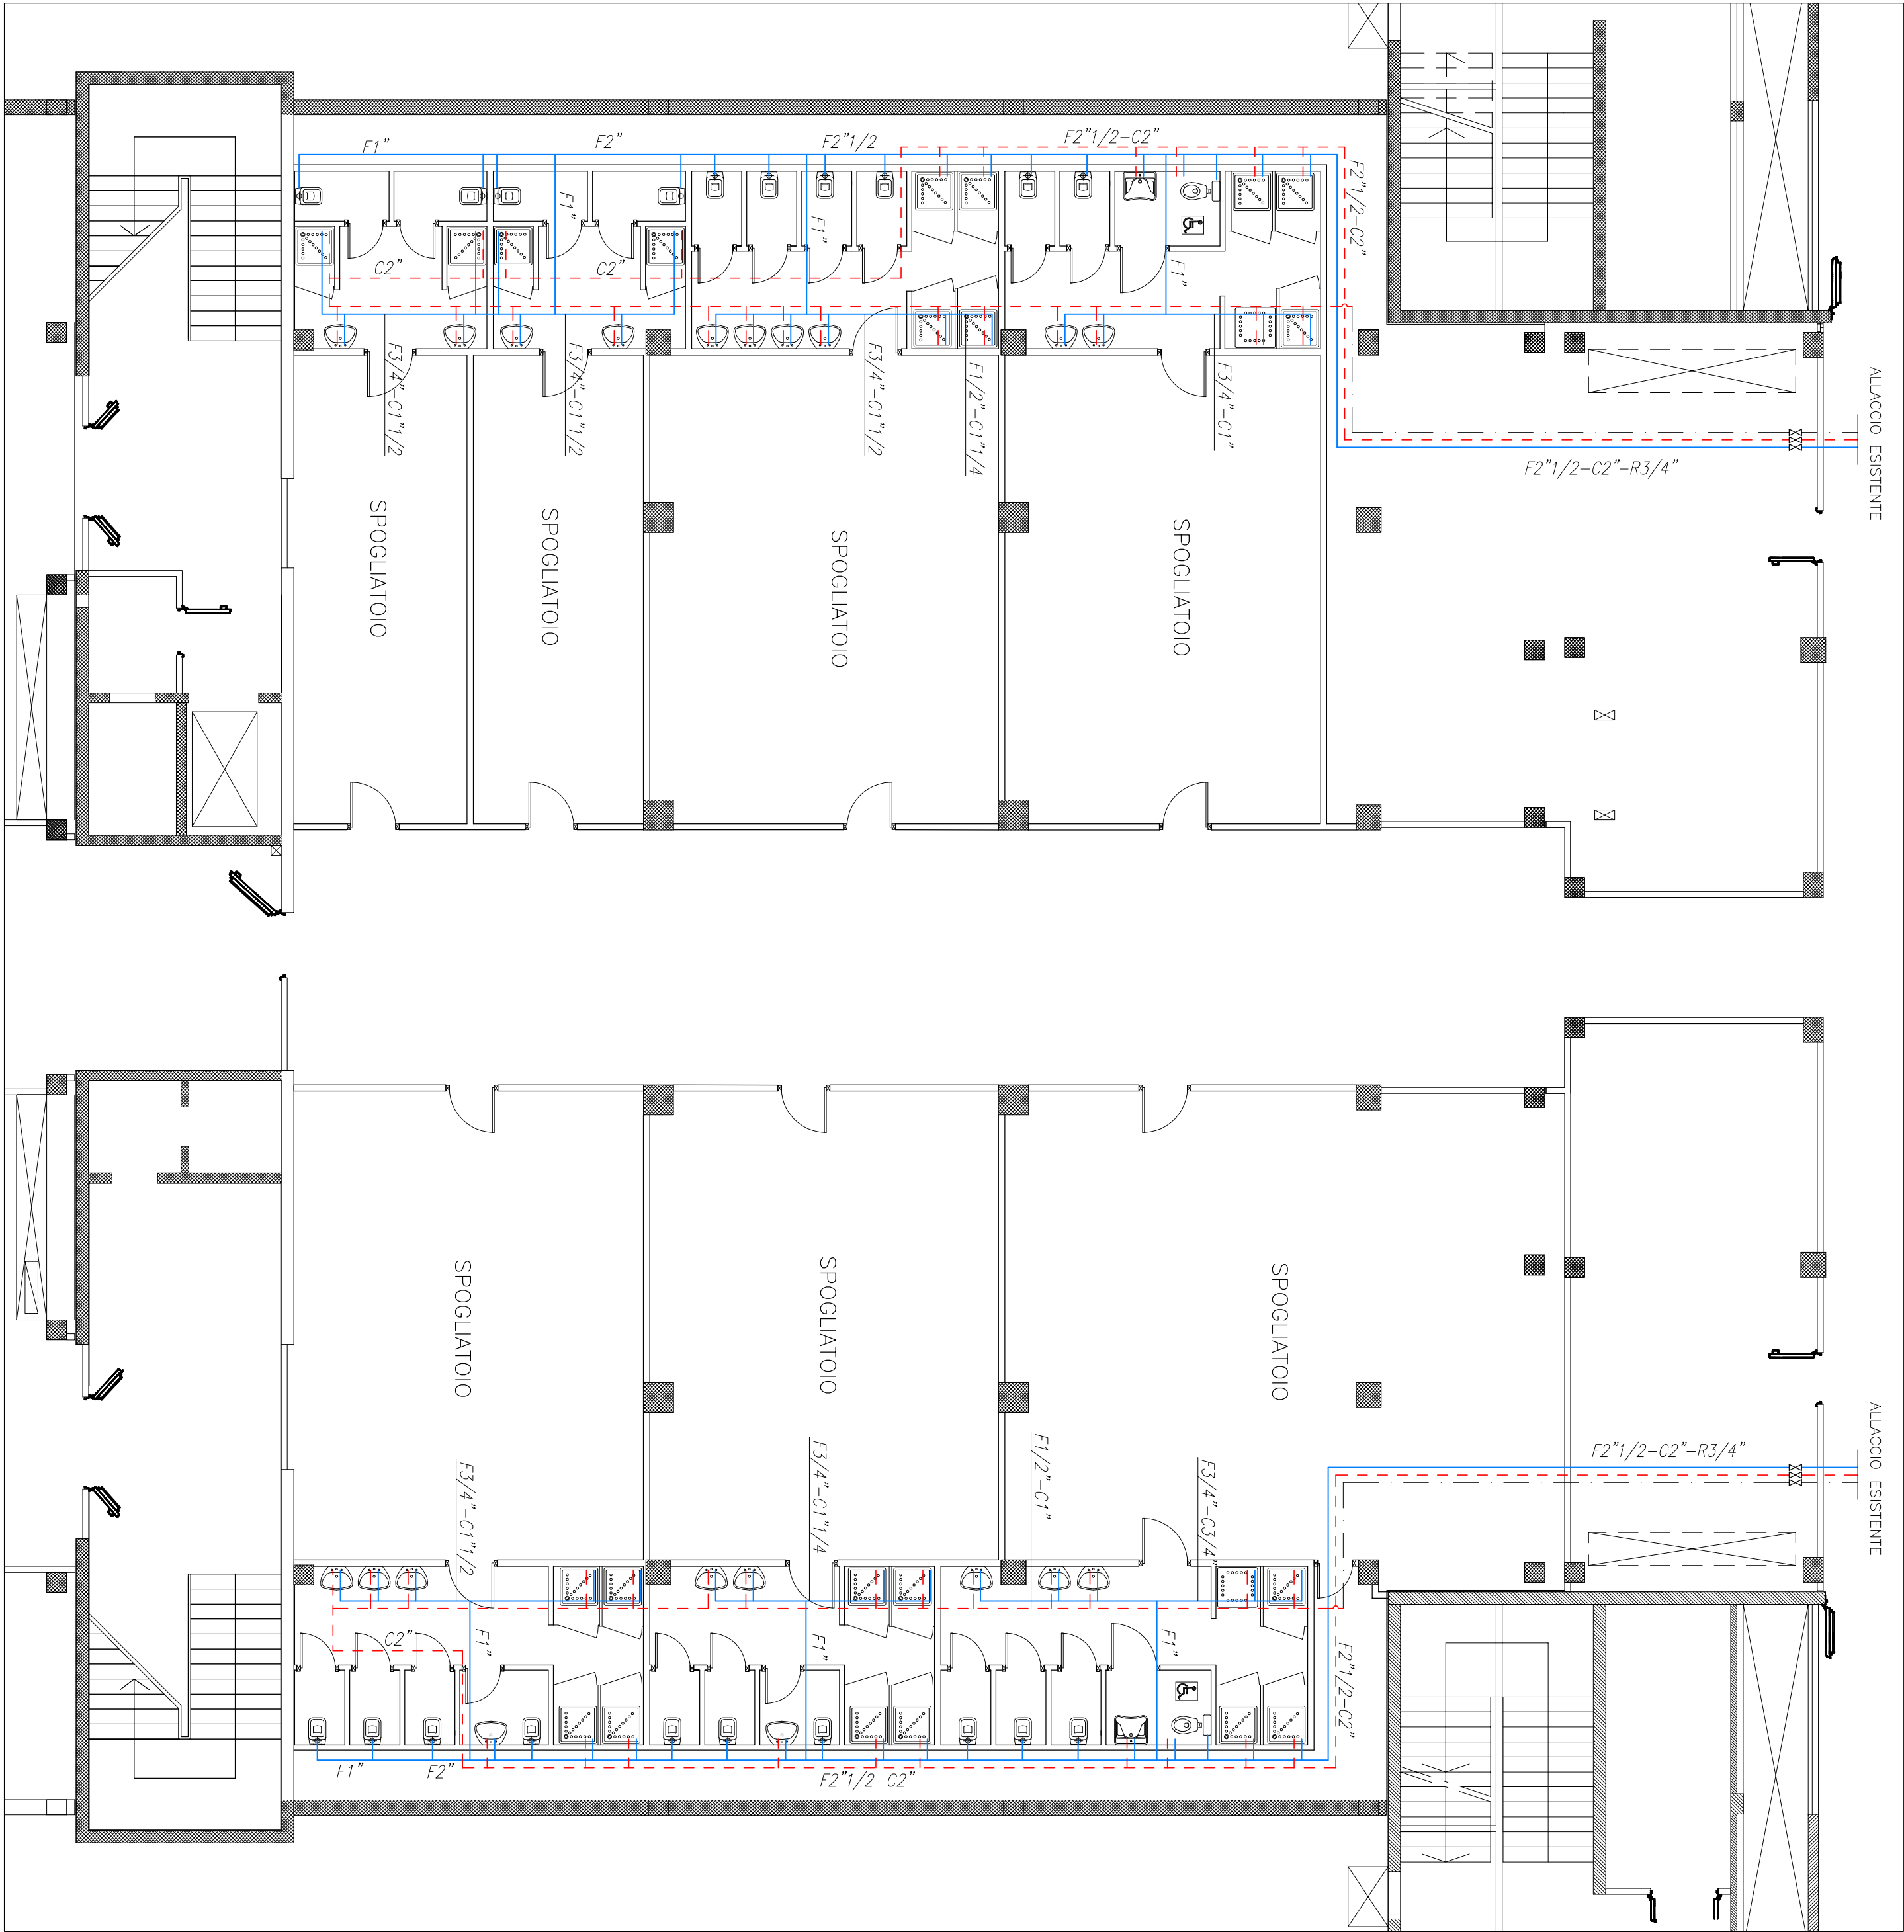

- LEGENDA**
- TUBAZIONE ACQUA FREDDA
 - TUBAZIONE ACQUA CALDA
 - TUBAZIONE ACQUA DI RICIRCOLO


DIPARTIMENTO TECNICO E DELLE TECNOLOGIE
SERVIZIO ATTIVITA' TECNICHE
Via Spadino n°2 - 43125 Parma - Tel. 0521/393400 - Fax 0521/286311 - Pec: scrv_attivita_tecniche@pec.unsl.pr.it

OSPEDALE DI FIDENZA-SAN SECONDO
Via Don Enrico Tincati n°5 - Loc. Vaio - Fidenza (PR)

**REALIZZAZIONE DEI LAVORI DI
RISTRUTTURAZIONE PRONTO SOCCORSO E
COSTRUZIONE DELLA NUOVA ALA**

**PROGETTO DEFINITIVO
IMPIANTI MECCANICI**

**REALIZZAZIONE SPOGLIATOI PERSONALE
PROGETTO IMPIANTO IDRICO-SANITARIO**

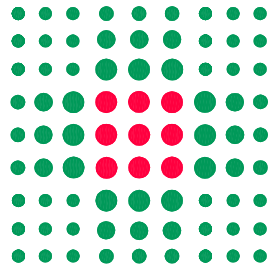

**SERVIZIO SANITARIO REGIONALE
EMILIA-ROMAGNA**
Azienda Unità Sanitaria Locale di Parma

Strada del Quartiere n°2/a - 43125 PARMA Tel. 0521/393111 - Fax 0521/282393

GRUPPO DI LAVORO:

- geom. Giuliano Bastusini
- per. ind. Giuseppe Carluccio
- ing. Federica Ceresi
- per. ind. Paolo Crovini
- ing. Elisa Degiovanni
- ing. jr. Roberto Degiovanni
- geom. Laura Del Buono
- ing. Vincenzo Fracchio
- geom. Roberto Galloroti
- ing. Daniela Gatto
- arch. Andrea Manohari
- geom. Roberto Mellini
- per. ind. Paolo Mazzina
- ing. Renato Maria Saviano
- geom. Pier Paolo Taddei
- geom. Michele Tagliavini
- geom. Roberta Tagliavini

IM48

ELABORATO
SCALA
1:100

IL DIRETTORE GENERALE
dr.ssa MARIA ROSA SALATI

IL DIRETTORE DELL'OSPEDALE
dr.ssa MARIA ROSA SALATI

IL DIRETTORE DEL S.A.T.
ing. RENATO MARIA SAVIANO

IL RESP. UNICO DEL PROCEDIMENTO
geom. ROBERTA TAGLIAVINI

IL PROGETTISTA
ing. RENATO MARIA SAVIANO

IL COORDINATORE PER LA SICUREZZA
ing. RENATO MARIA SAVIANO

REV.	DESCRIZIONE	DATA	REDATTO	VERIFICATO	APPROVATO
0	EMISSIONE	16.06.2014	geom. Tagliavini M.	ing. Saviano	ing. Saviano
1					
2					
3					

FILE: C:\Vostedra\ampliamiento\ospcorono\spogliatoi.dwg
PLOT TR4