


OSPEDALE DI VAIO – REALIZZAZIONE CENTRO SALUTE MENTALE

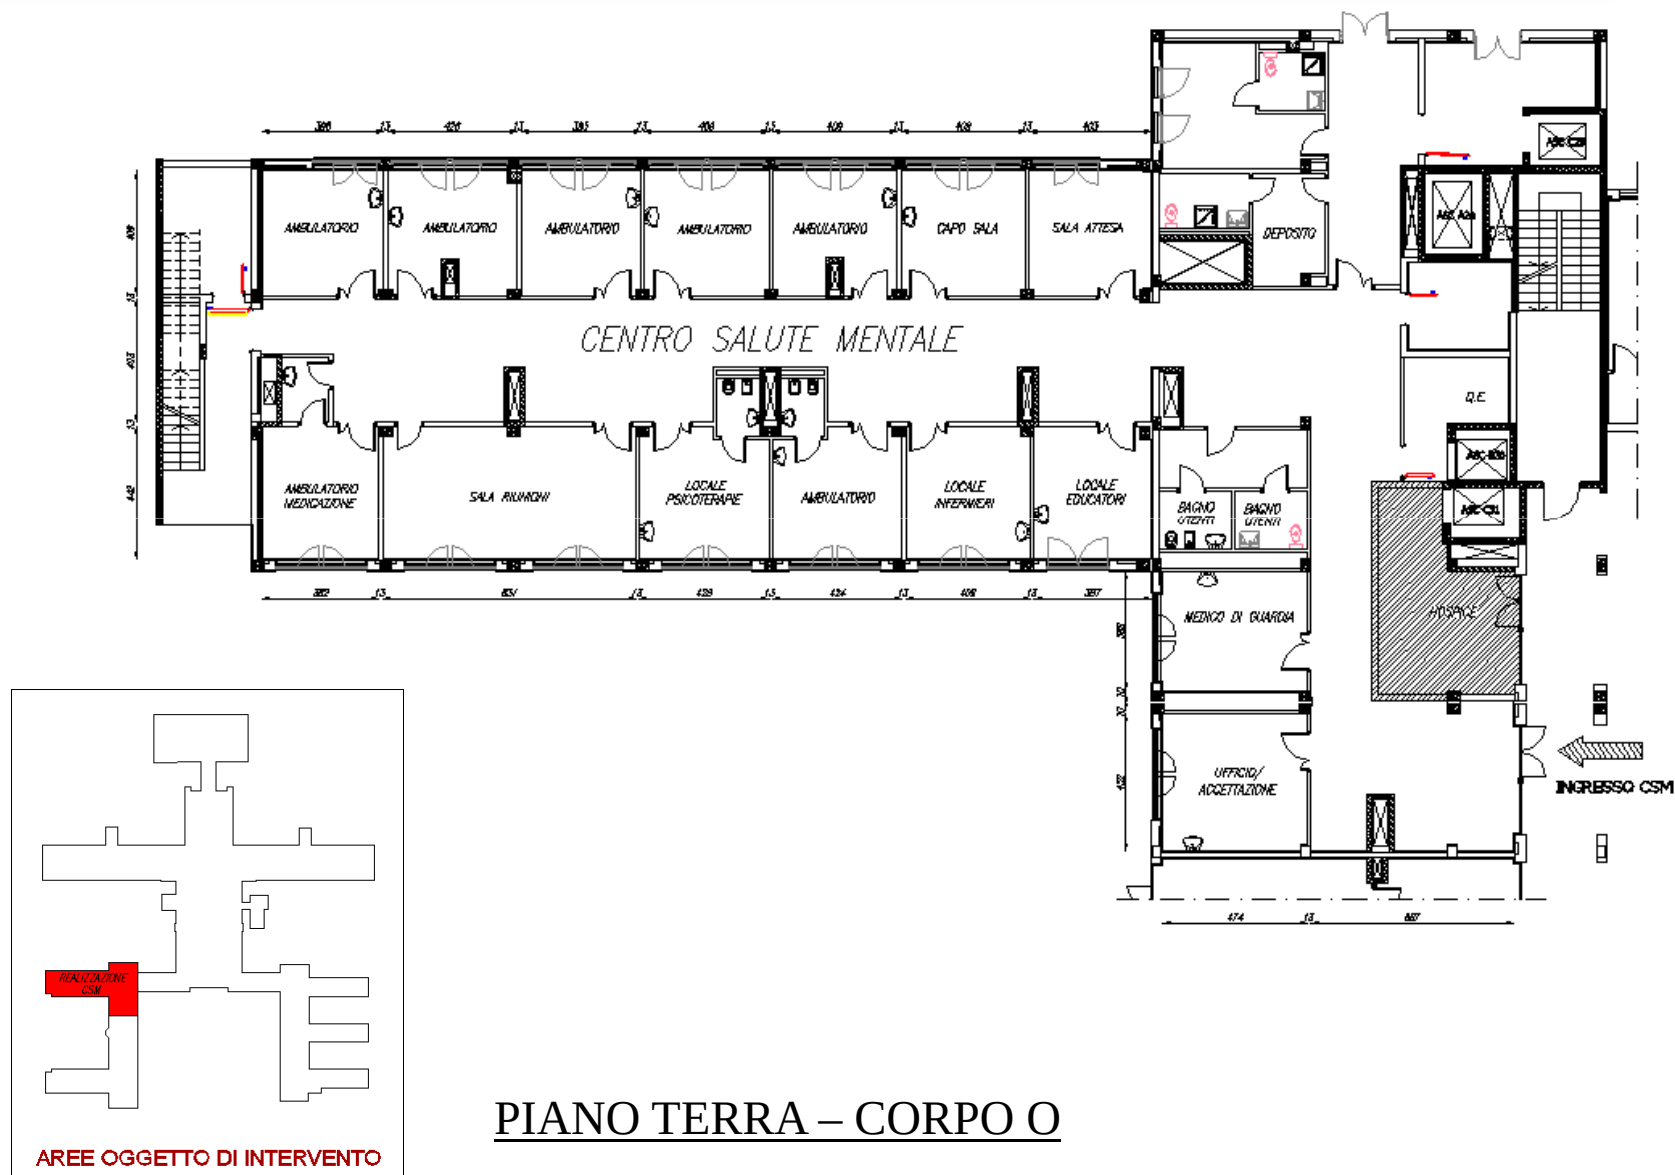

PIANO TERRA – CORPO O