


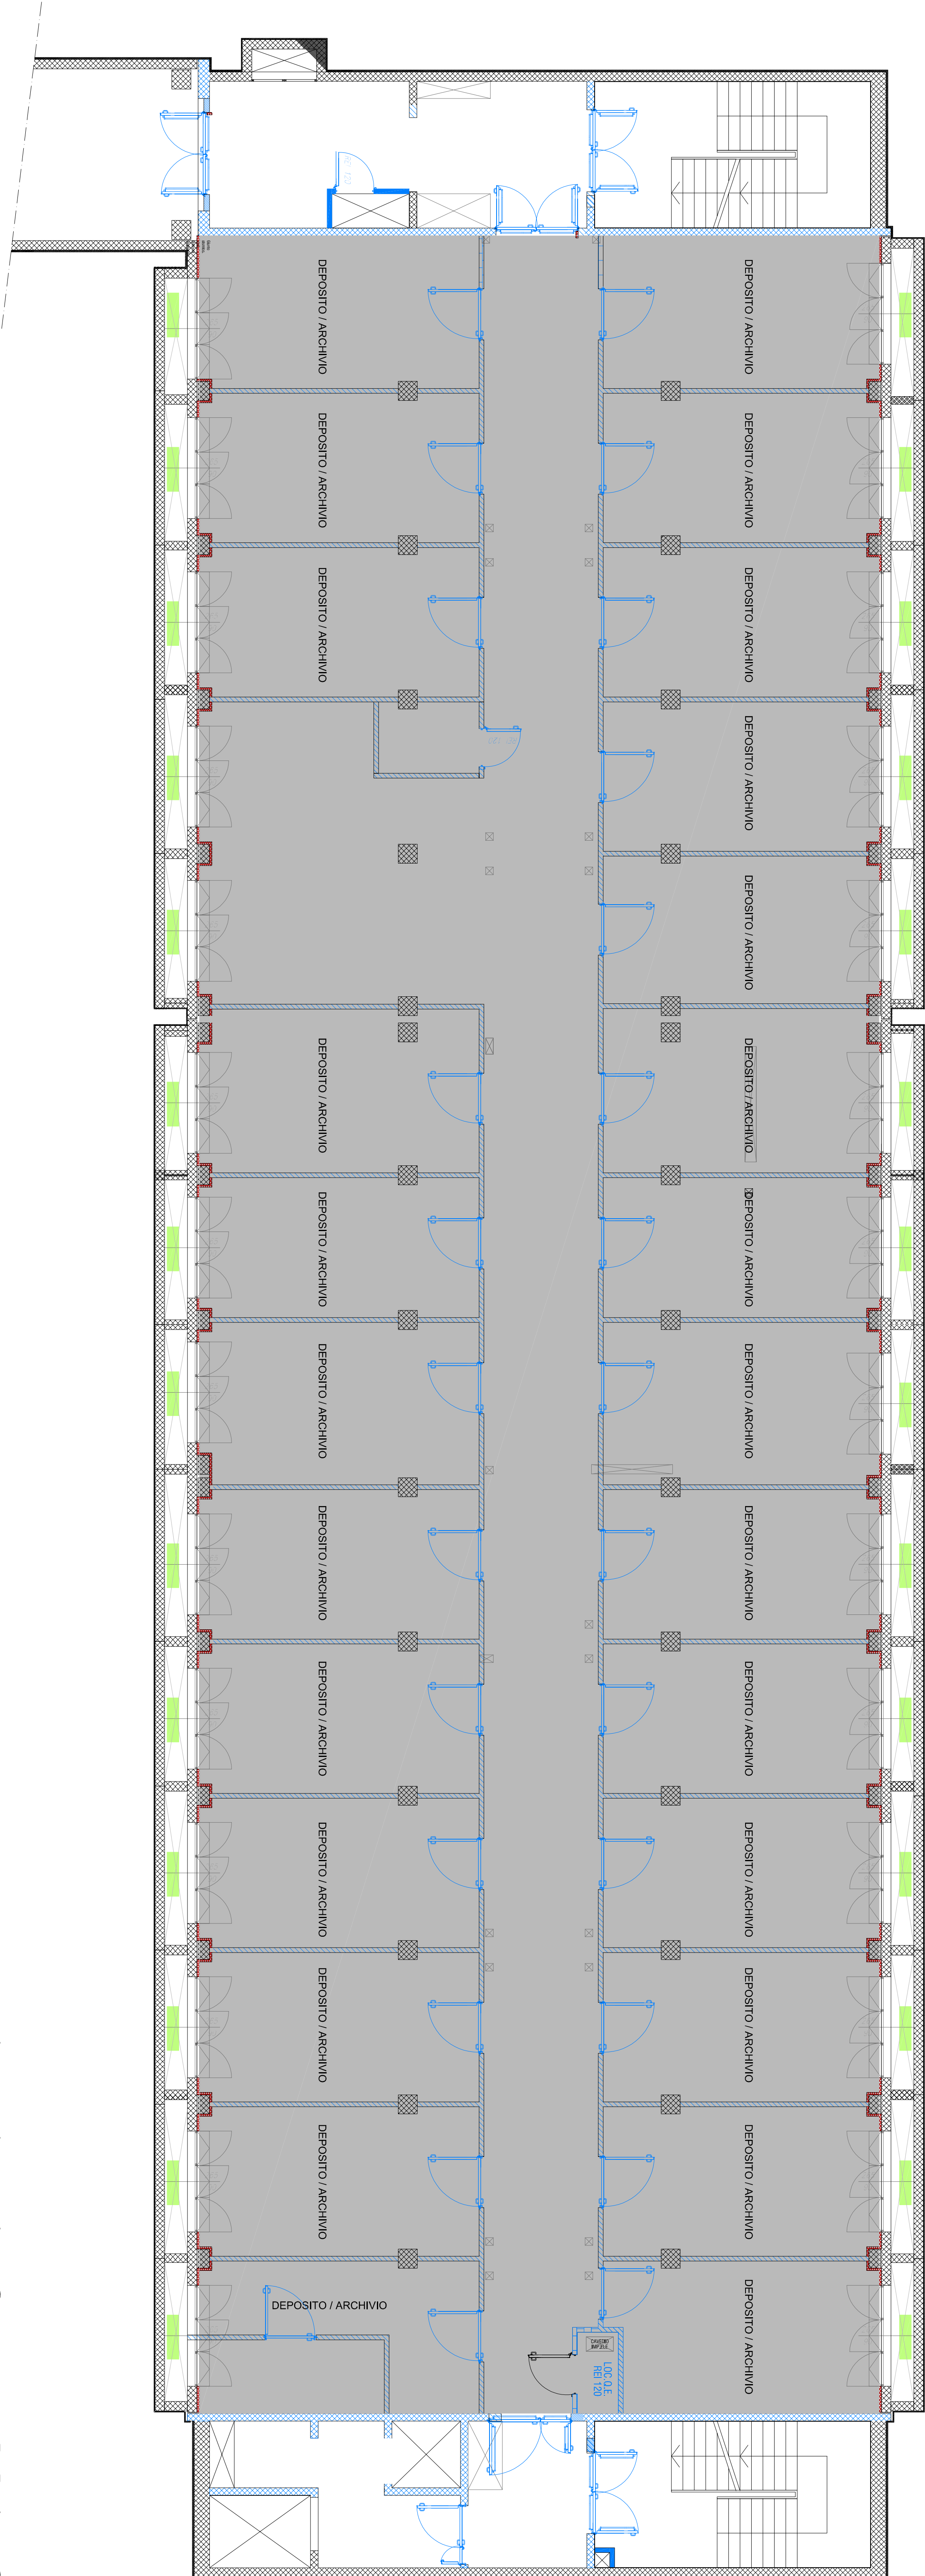

PIANTA PIANO INTERRATO

CORPO IN AMPLIAMENTO

DEPOSITI / ARCHIVI