


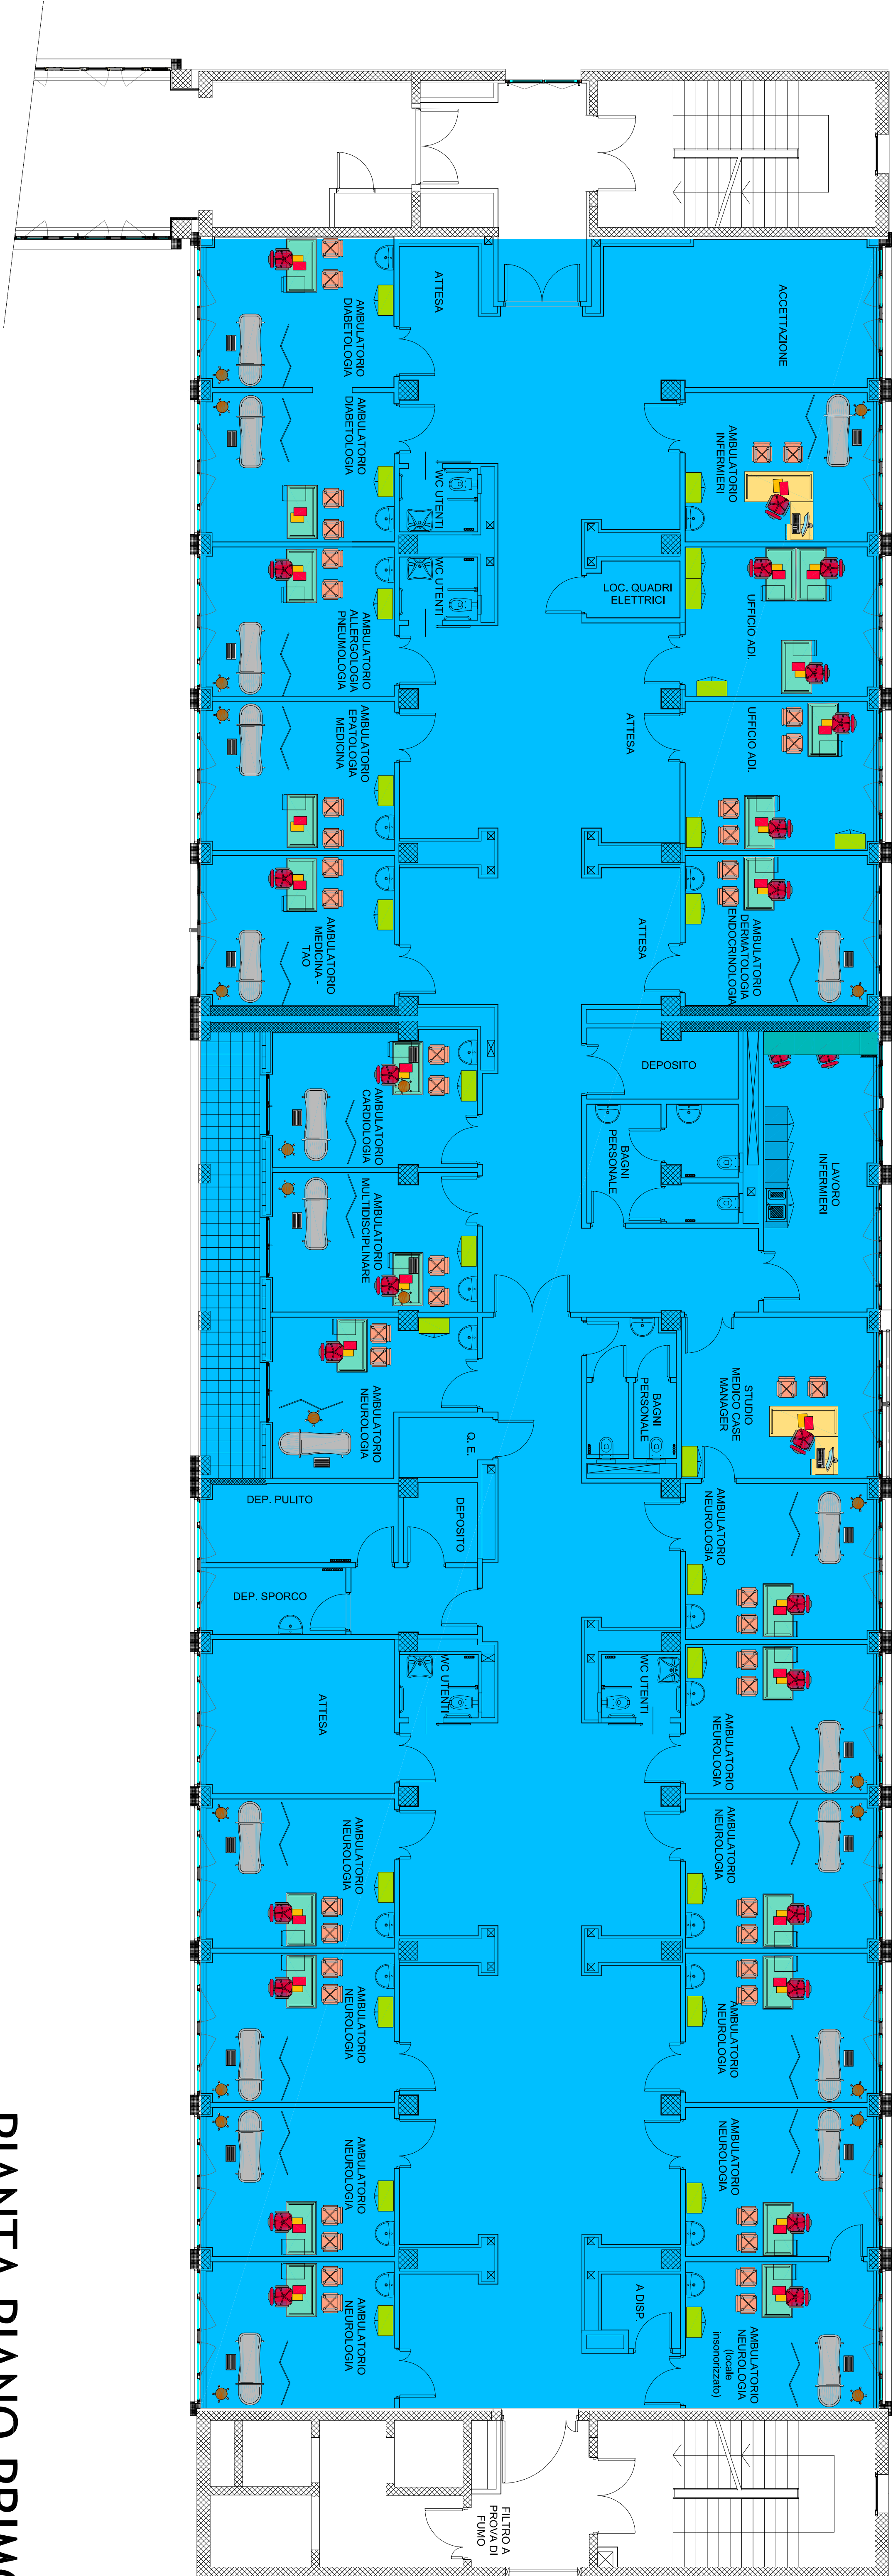

PIANTA PIANO PRIMO

CORPO IN AMPLIAMENTO
AMBULATORI SPECIALISTICI
OSPEDALIERI E DISTRETTUALI