


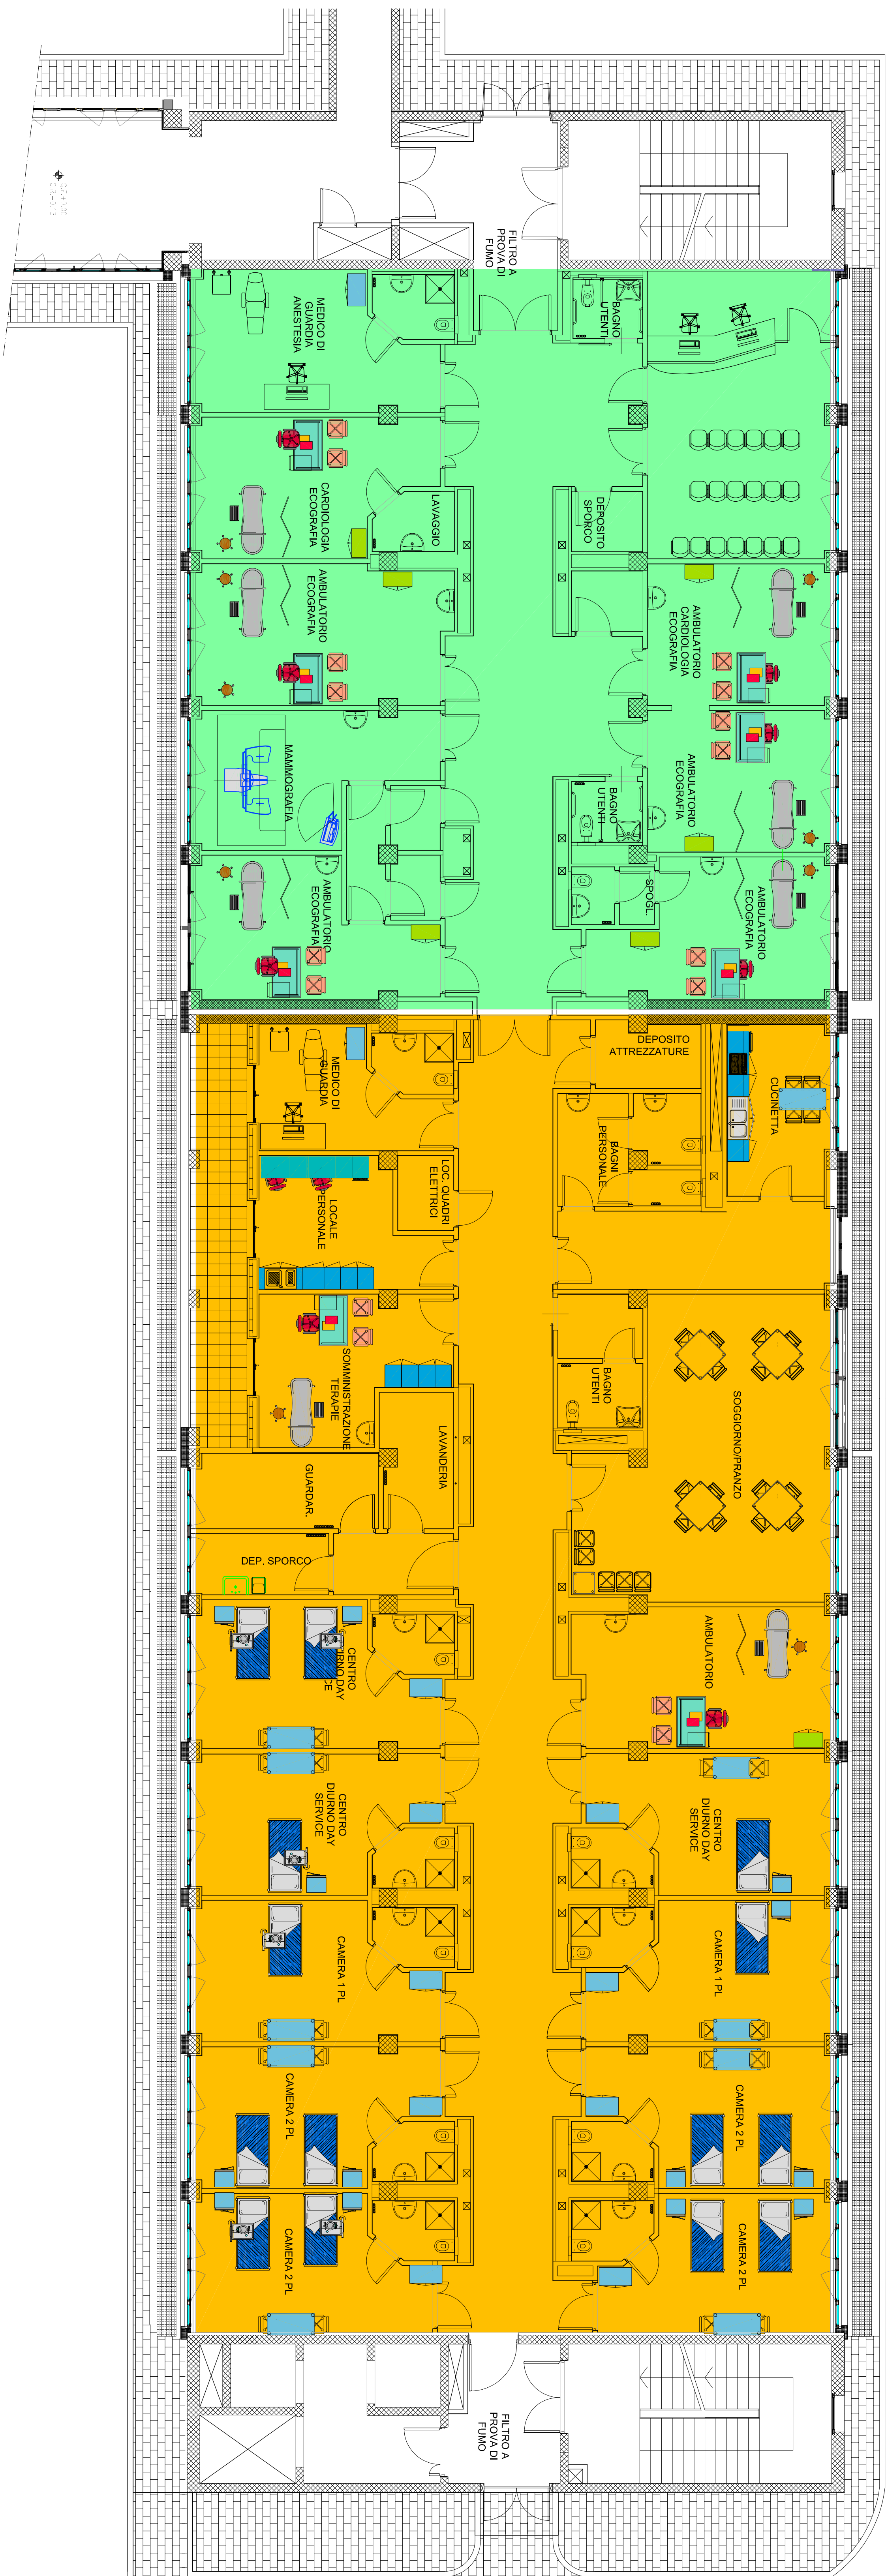

PIANTA PIANO TERRA

CORPO IN AMPLIAMENTO

AMBULATORI ECOGRAFICI/MAMMOGRAFIA

RESIDENZA PSICHIATRICA