
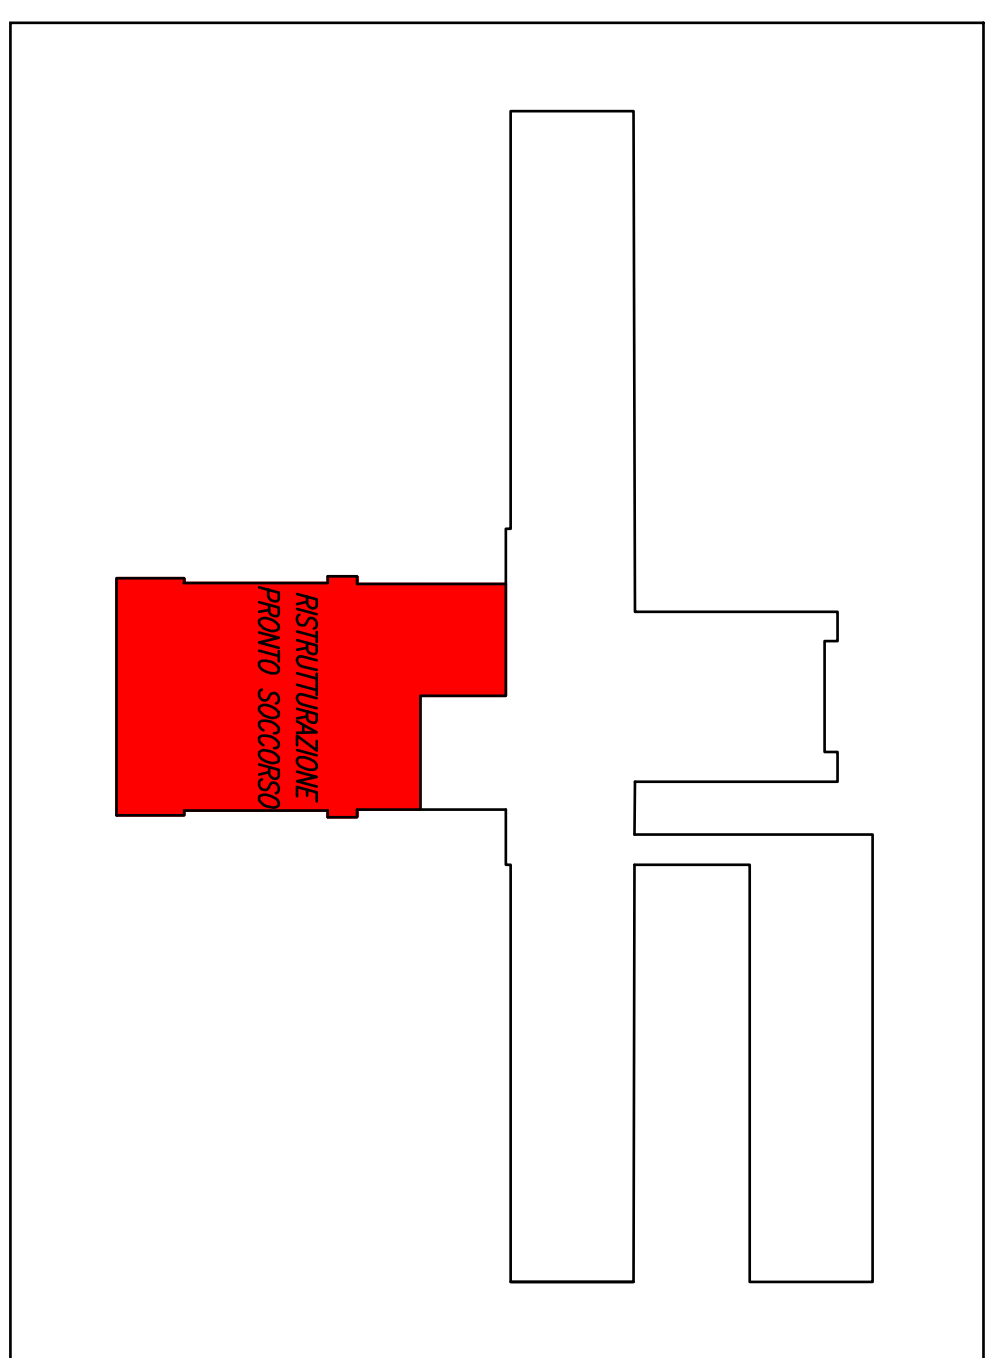


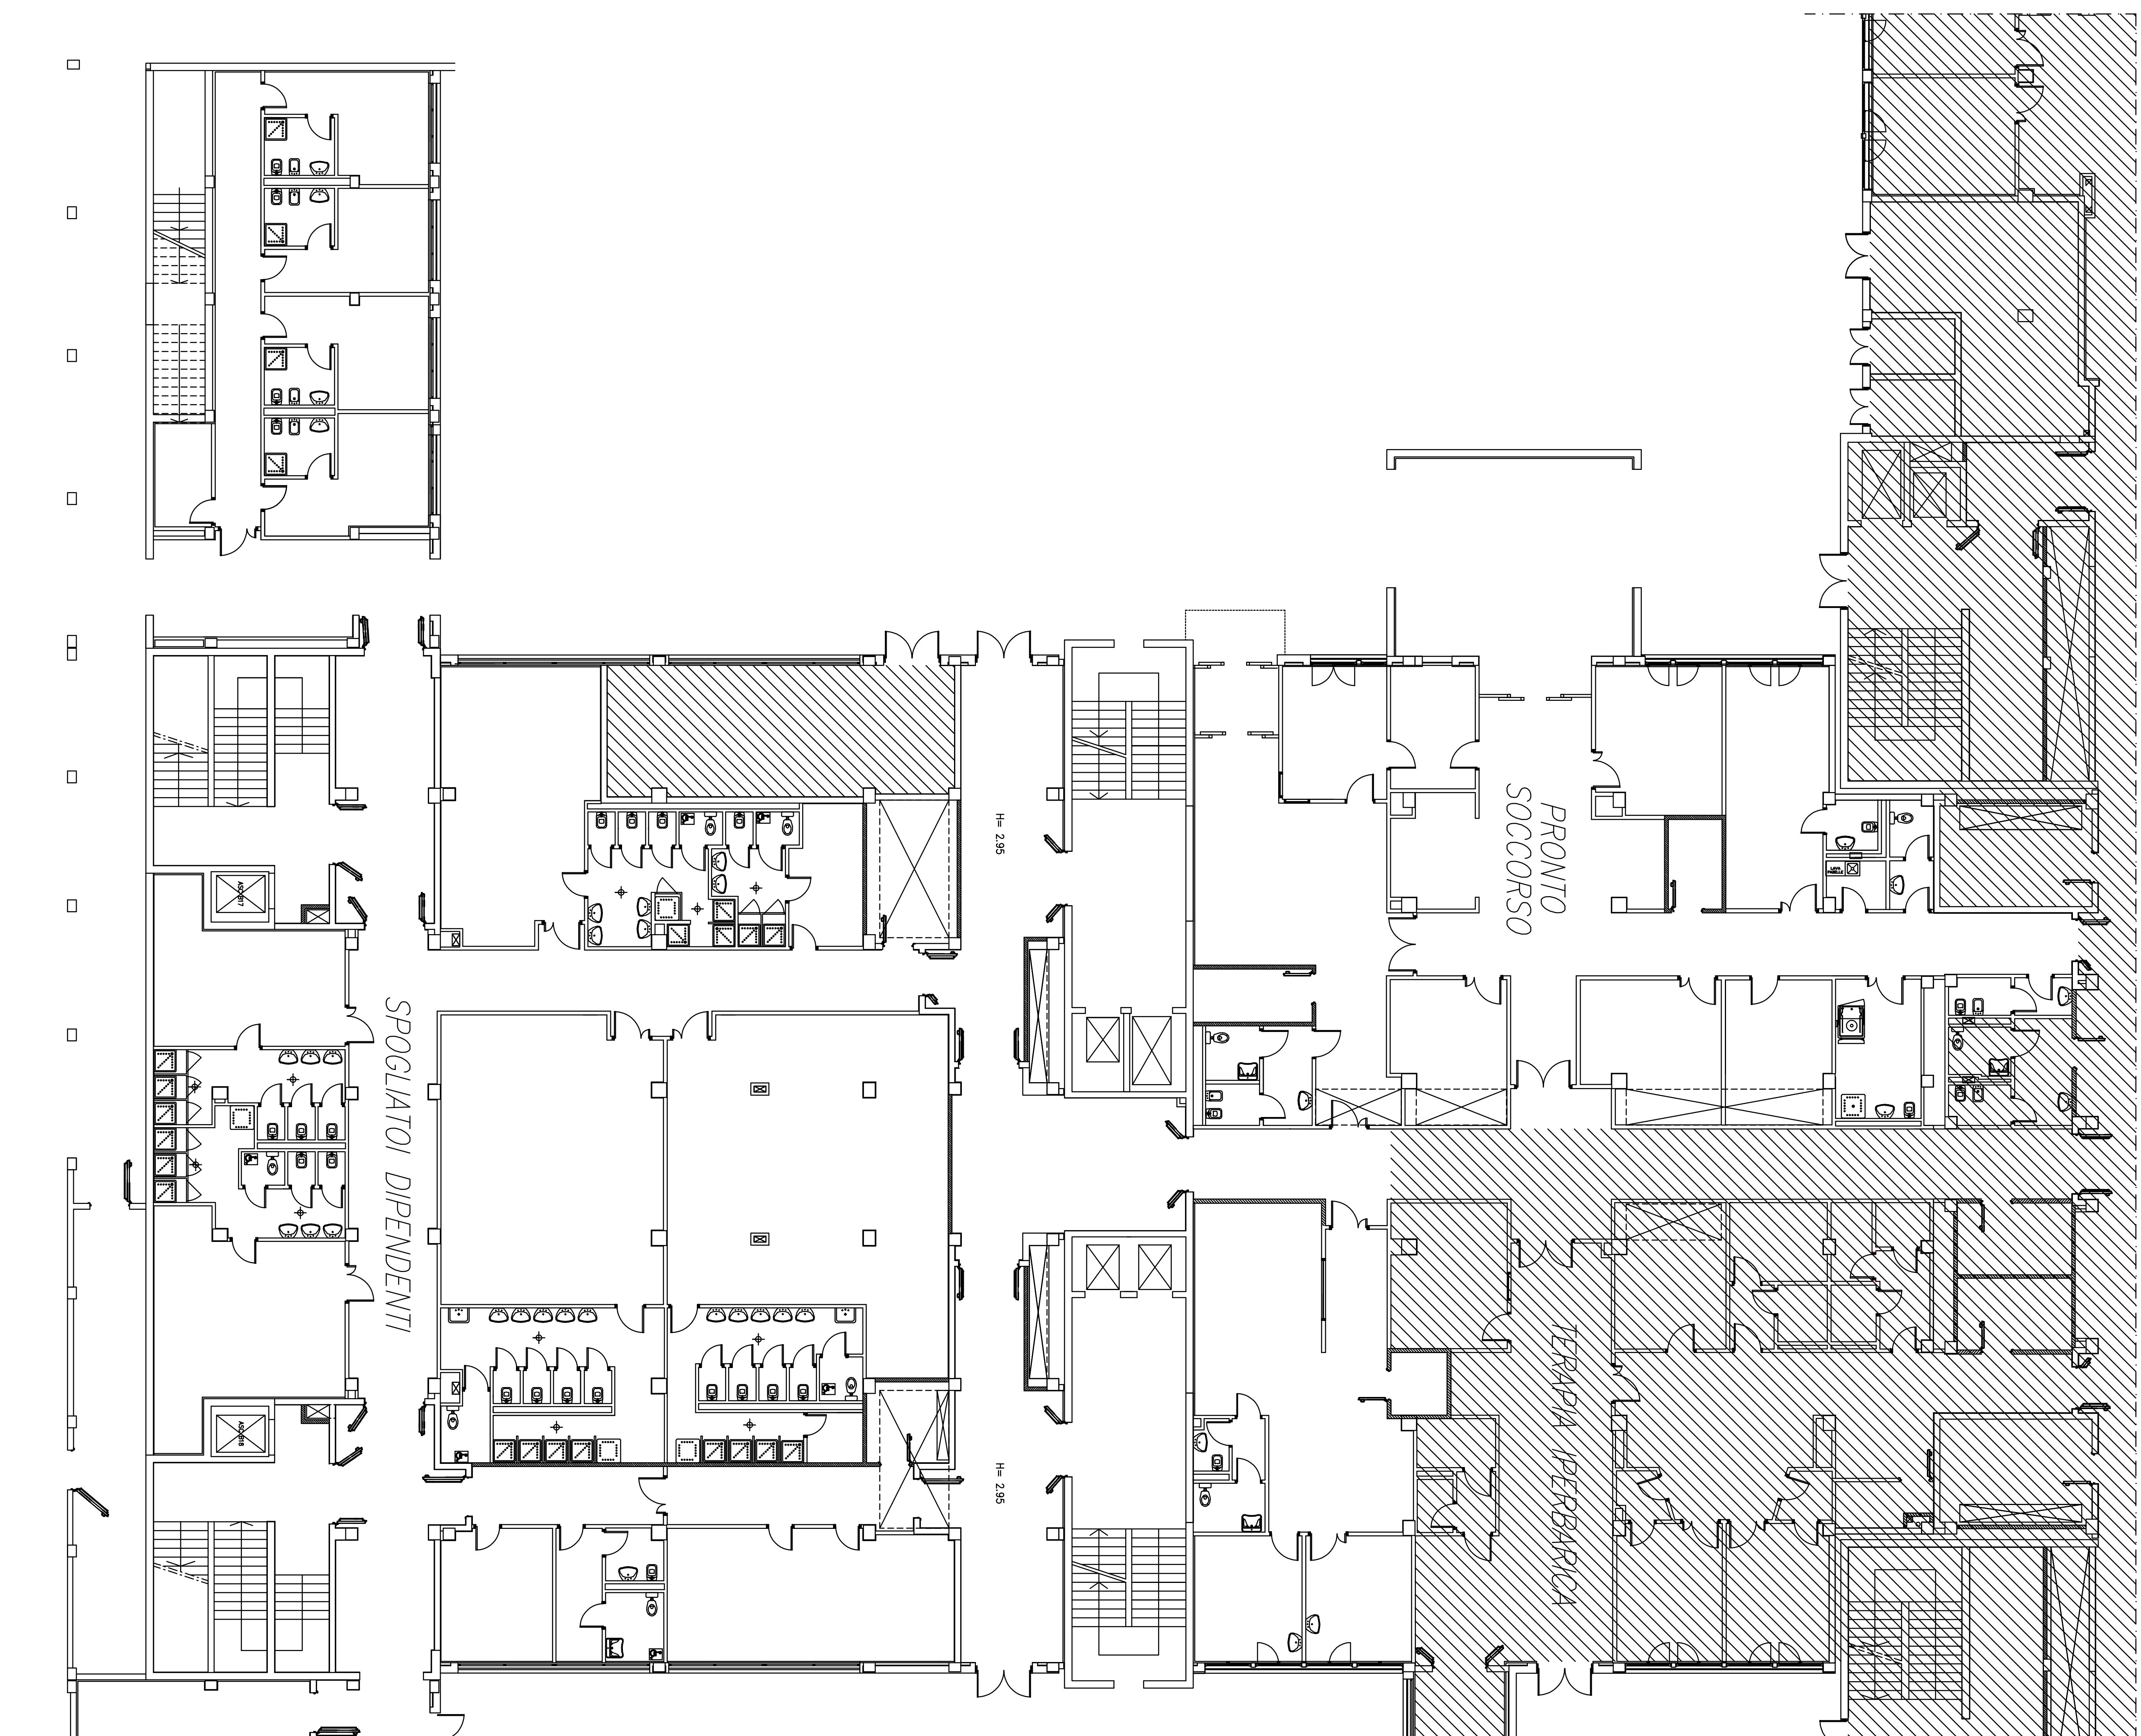

AREE OGGETTO DI INTERVENTO

DIPARTIMENTO TECNICO E DELLE TECNOLOGIE

SERVIZIO ATTIVITA' TECNICHE

Via Spalato n°2 - 43125 Parma - Tel. 0521/393400 - Fax 0521/286311 - Pec. serv_attivita_tecniche@pec.unipr.it

OSPEDALE DI FIDENZA-SAN SECONDO
Via Don Enrico Tincati n°5 - Loc. Vaio - Fidenza (PR)

Via Don Enrico Tincati n°5 - Loc. Vaio - Fidenza (PR)

**REALIZZAZIONE DEI LAVORI DI
RISTRUTTURAZIONE PRONTO SOCCORSO E
COSTRUZIONE DELLA NUOVA ALA**

PROGETTO DEFINITIVO
ARCHITETTONICO

**RISTRUTTURAZIONE PRONTO SOCCORSO
STATIDIFATTO**

12

SCALA

1:100

A SALATI

5 MARIA S

СТА

ME PER LA S

1

from

[illegible]