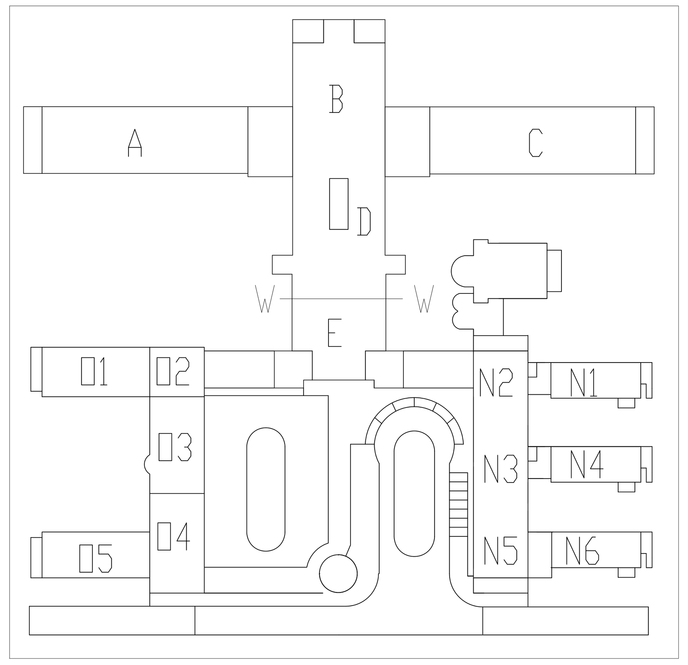

APE S.p.A.
via L. DA VINCI,14 - 42027 MONTECCHIO EMILIA (R.E.)
Tel. 0522/865441 r.a. - Fax 0522/866110
Internet: http://www.ape.it E-MAIL: ape@ape.it

ICMQ
NORMA UNI EN ISO 9001
CERTIFICAZIONE SISTEMA QUALITA'
CERTIFICATO N. 9757
PROGETTAZIONE E PRODUZIONE DI COMPONENTI STRUTTURALI IN CALCESTRUZZO

In caso di revisione o aggiornamento si prega di eliminare le copie superate.

COLORE	red	yellow	green	cyan	blue	magenta	white
PENNA	0.40	0.40	0.25	0.70	0.25	0.5	0.25

REGIONE EMILIA ROMAGNA
SERVIZIO SANITARIO NAZIONALE

COMUNE DI FIDENZA — AZIENDA USL DI PARMA

NUOVO COMPLESSO OSPEDALIERO DI FIDENZA

IL DIRETTORE GENERALE
Dott. MARINO PINELLI

IL DIRETTORE SANITARIO
Dott. GIANLUCA GIOVANARDI

PROGETTAZIONE PRELIMINARE E DEFINITIVA
CONVENZIONE CON IL SERVIZIO TECNICO DELL'AZIENDA U.S.L. DI MODENA
Arch. RAFFAELE GENTILE

PROGETTAZIONE SANITARIA
Dott. LEONARDO MARCHESI
Azienda U.S.L. di Parma

IL RESPONS. DEL PROCEDIMENTO
Arch. ANTONIO PELLEGRINO

PROGETTO ESECUTIVO

CONSORZIO COOPERATIVE COSTRUZIONI

CONSORZIO NAZIONALE SERVIZI

ASTER S.p.A.
Associate Termoimpianti

SIRAM SpA
CON SOTTOSTAZIONE ELETTRICA DI ALTA TENSIONE

Progetto impiantistico
IFS ingegneria
FELLIN-SUPER s.r.l.
Ing. GIORGIO FINOTTI
P.I. ALBERTO SCARABOTTOLO
Ing. WILLIAM STEFANUTTI
Collaboratori
P.I. GIANLUIGI SAURO

Progetto strutture semiprefabbricate
Ing. MAURO FERRARI

Progetto strutture realizzate in opera
Ing. MAURO FERRARI
Ing. VANNI DONELLI
Ing. MARCO SIMONAZZI

PROGETTO ESECUTIVO
Responsabile di progetto
Arch. RUBEN SARTI - CMB

Progetto architettonico e opere di urbanizzazione
POLITECNICA SOCIETA' ITALIANA D'INGEGNERIA
Arch. ROBERTO MALFATTI
Arch. CLAUDIA ROMERO
Arch. GIUSEPPE CACOZZA
Ing. RICHARD SANSOM
Ing. GIOVANNI ROMITI
Geom. STEFANO CACCIANIGA
Arch. MARCO MALENA
Arch. SEMAAN MAZZILLI
Arch. ALBERTO SECCI
Arch. ANNA D'ETTORE
Ing. ELISABETTA FARINA
Arch. ELISABETTA FALCHI
Arch. PROVVIDENZIO MESSINA
Arch. CATERINA PRATESI
Arch. CARLO DE PINTO
Arch. ANTONIO RAFFANELLI
Sig. LORENZO BIAGIOLI

SEZIONE SCHEMATICA CORPO "E"

PROGRESSIVO
44

OPERA	ARGOMENTO	DOC. E PROG.	REVISIONE FASE
5	SP	S008	0-3

150 — SCALA DI PLOTTAGGIO 201
FILE NAME:
CARTELLA: — POS:
NOTE: — PROT.: 3427

REV.	DESCRIZIONE	DATA	REDATTO	VERIFICATO	APPROVATO
6					
5					
4					
3					
2					
1	EMISSIONE PER PROGETTO COSTRUTTIVO	09/01/2001			
0	EMISSIONE PER PROGETTO ESECUTIVO	28/08/2000	A. ILLIANO	M. FERRARI	M. FERRARI

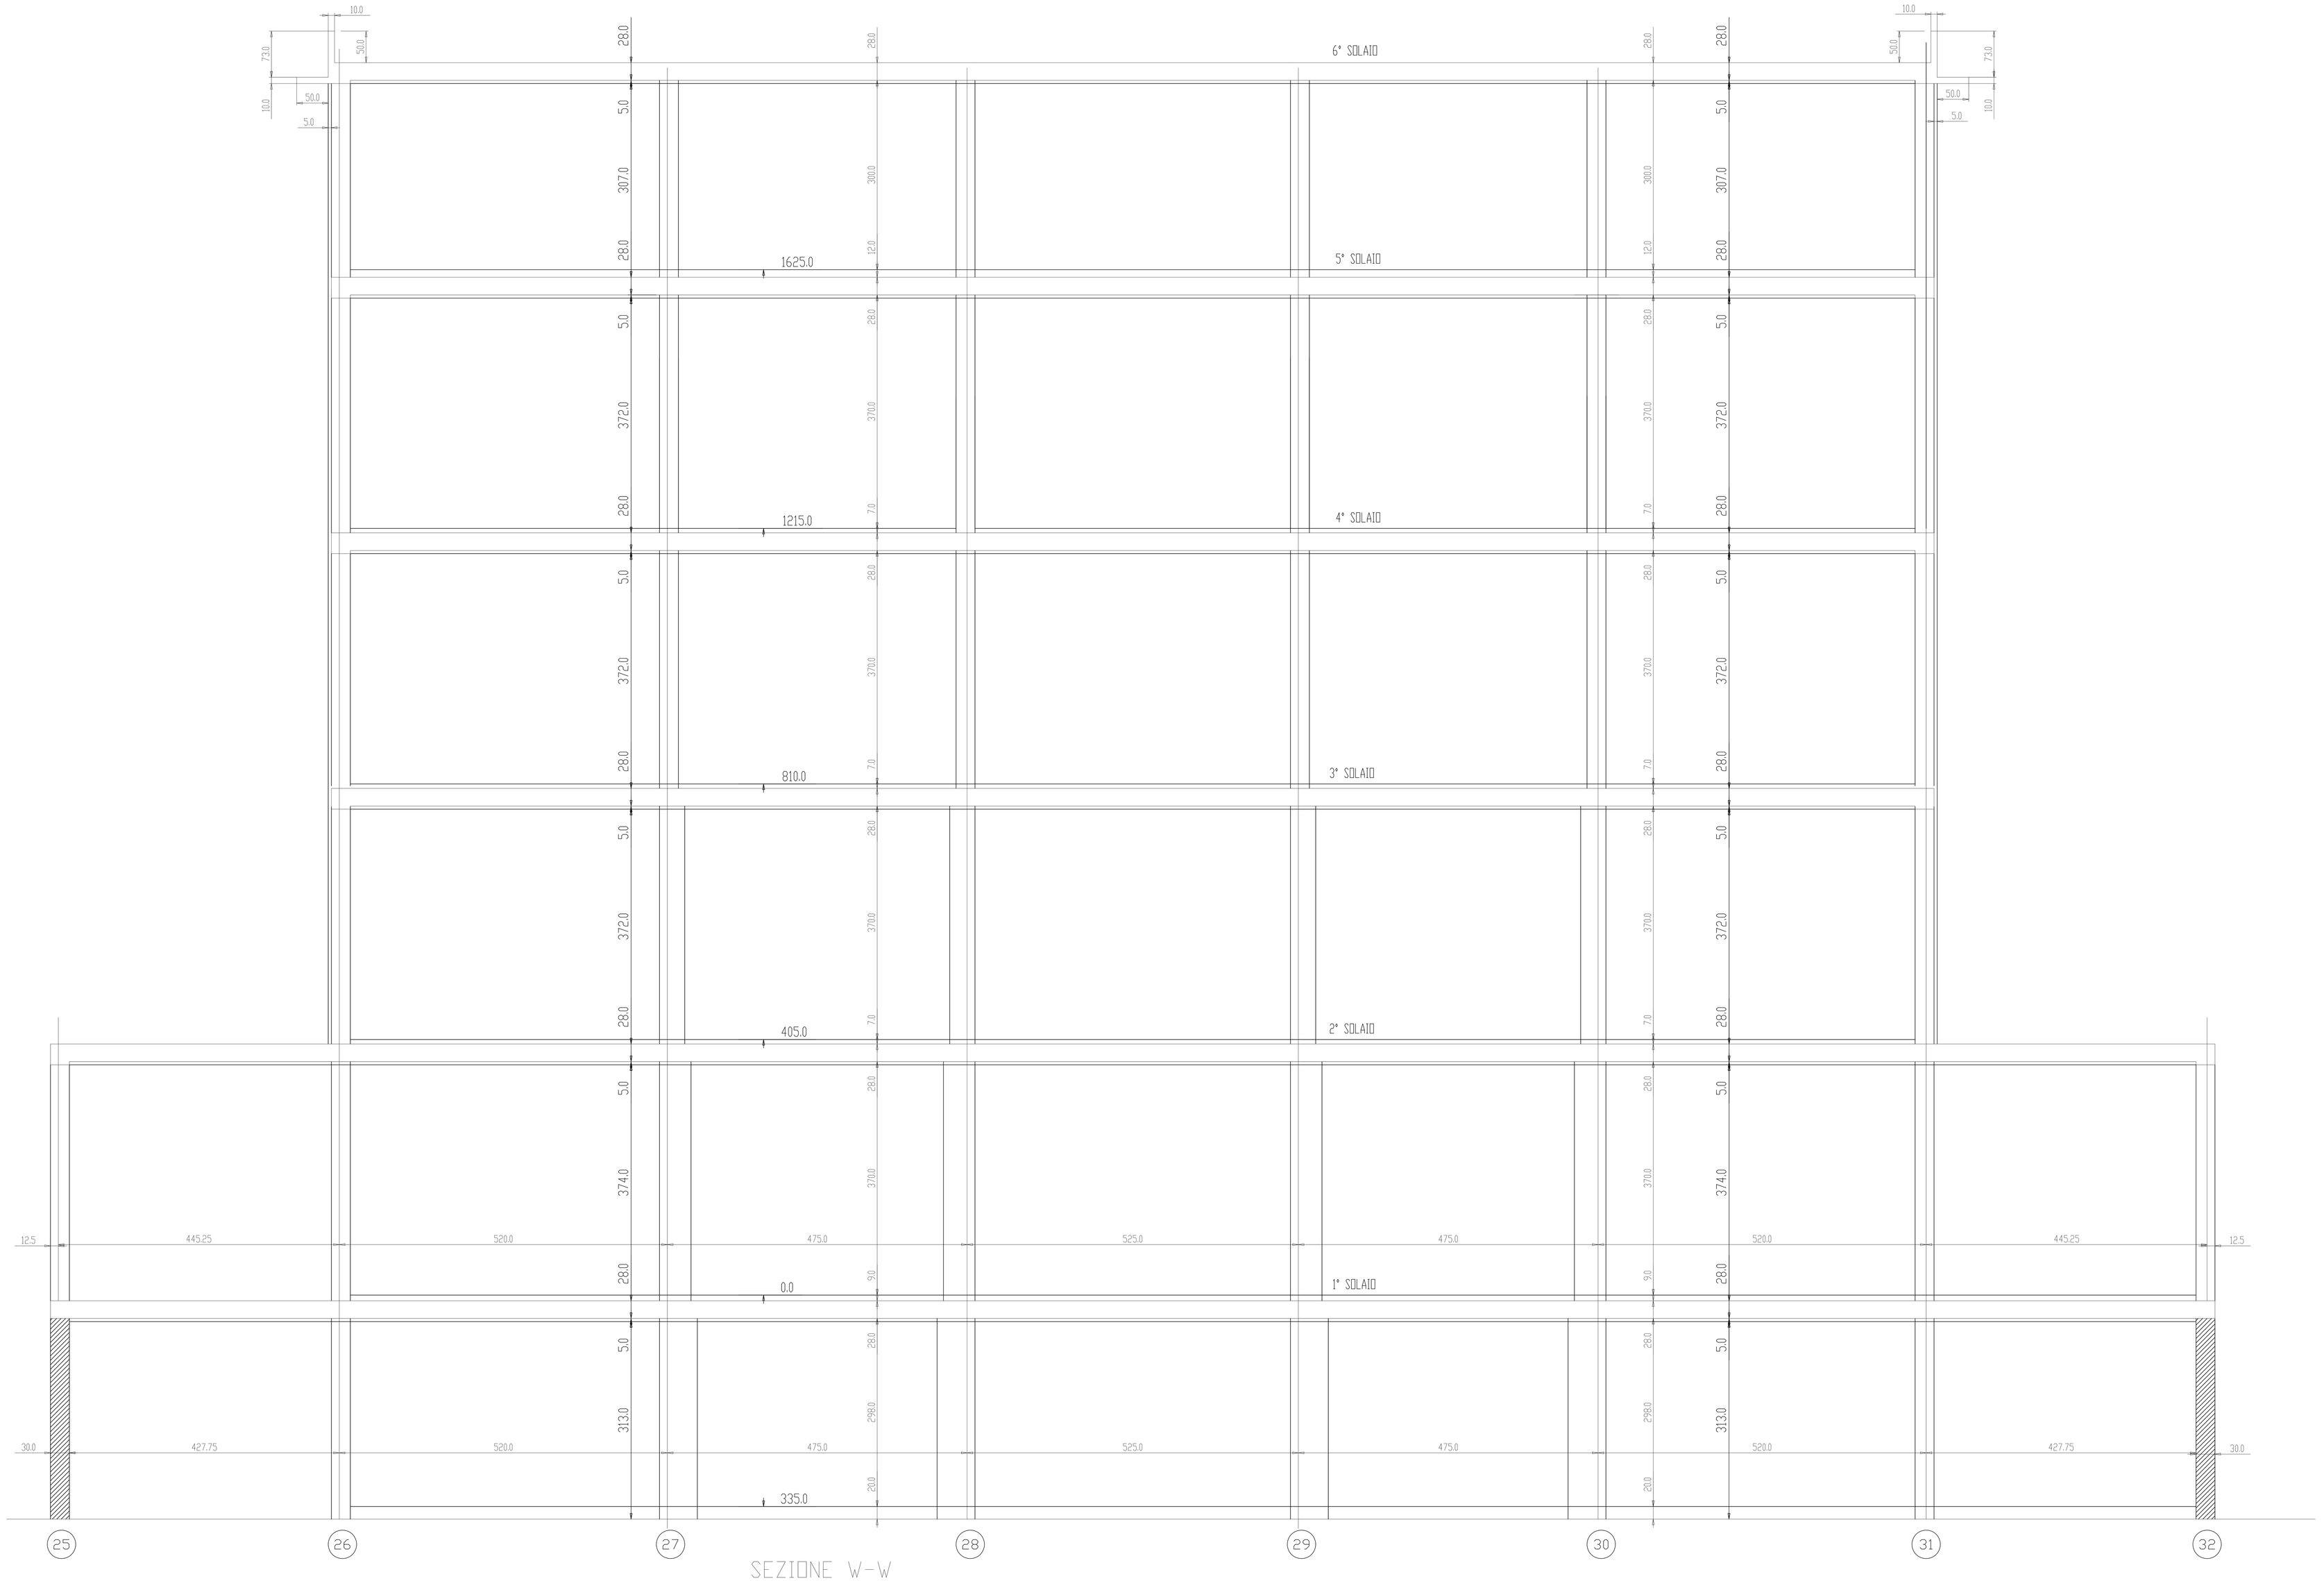

SEZIONE W-W